


PLAN ZAGOSPODAROWANIA TERENU
skala 1:500

STAROSTWO POWIATOWE
ul. Ks. dr. Bolesława Domanińskiego 2
77-100 BYTÓW

LEGENDA:

- - - krawężnik betonowy najazdowy 22x15x100
- - - obrzeże betonowe 8x30x100
- - - opornik 12x25x100
- ścieżka rowerowa kostka betonowa gr. 6 cm grafit
- zjazdy kostka betonowa gr. 8 cm czerwona

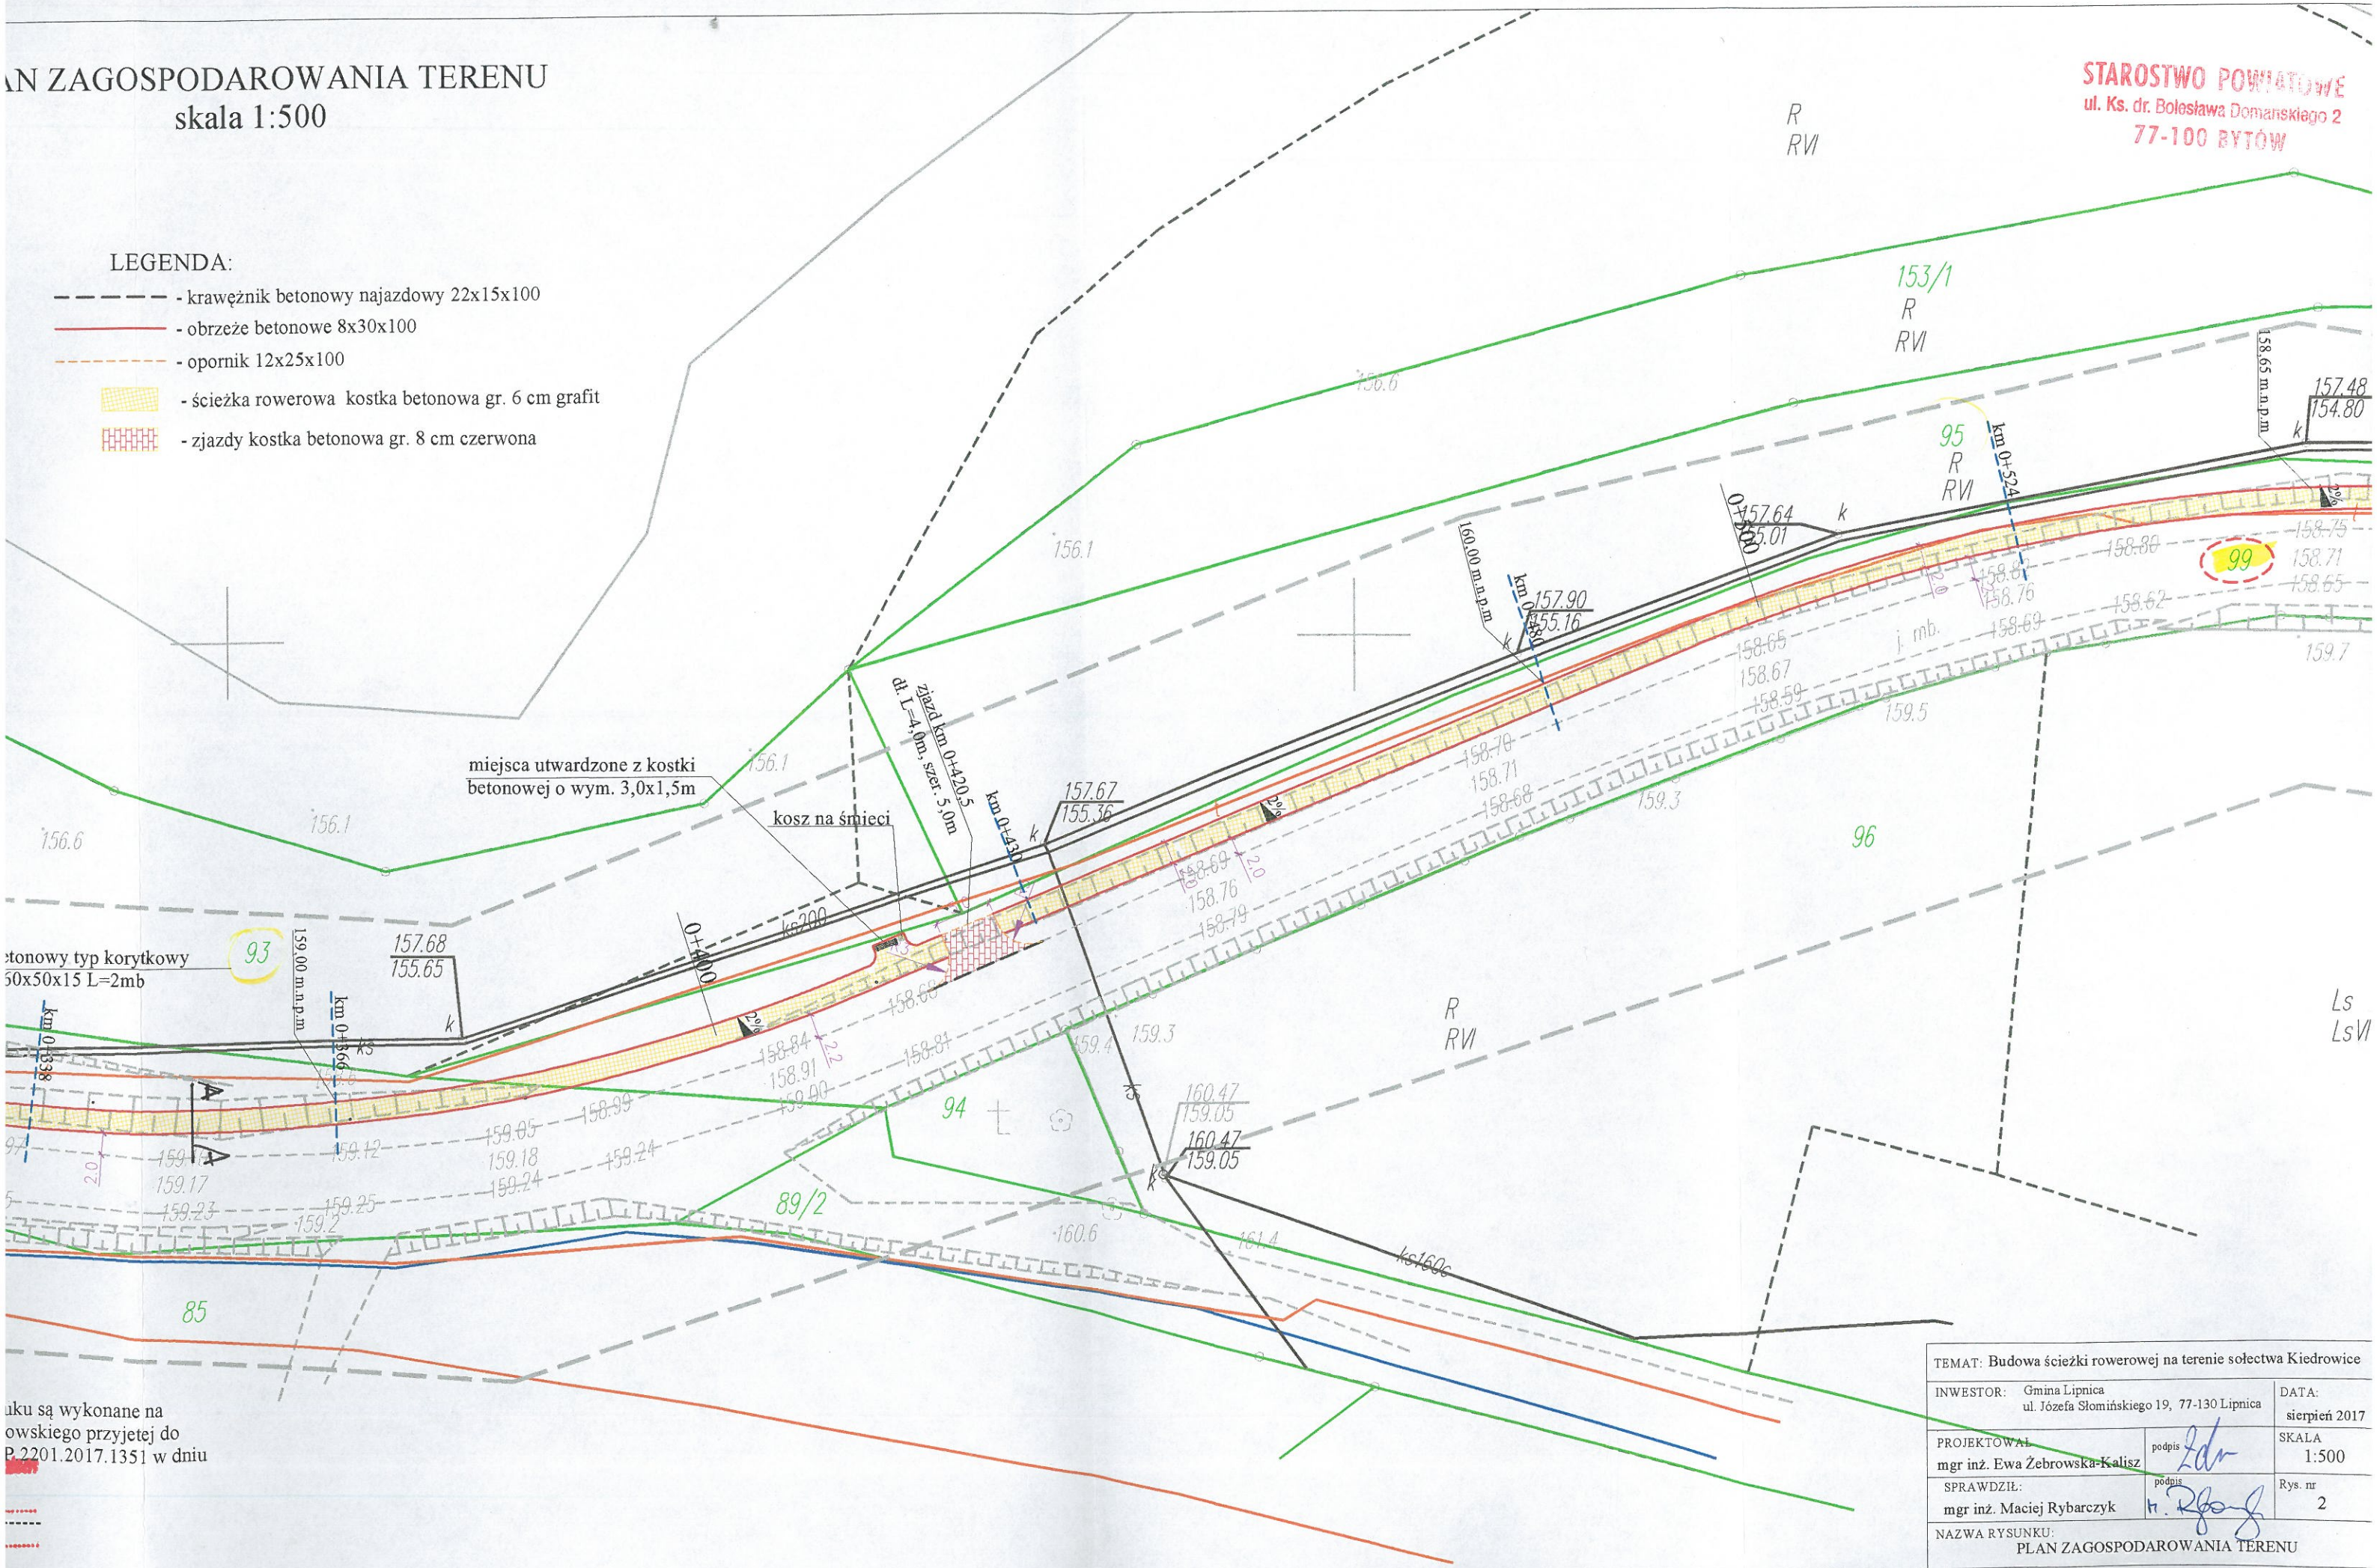

ku są wykonane na
owskiego przyjętej do
P.2201.2017.1351 w dniu

TEMAT: Budowa ścieżki rowerowej na terenie sołectwa Kiedrowice		
INWESTOR: Gmina Lipnica ul. Józefa Słomińskiego 19, 77-130 Lipnica		DATA: sierpień 2017
PROJEKTOWAŁ: mgr inż. Ewa Żebrowska-Kalisz	podpis <i>Ewa Żebrowska-Kalisz</i>	SKALA: 1:500
SPRAWDZIŁ: mgr inż. Maciej Rybarczyk	podpis <i>Maciej Rybarczyk</i>	Rys. nr 2
NAZWA RYSUNKU: PLAN ZAGOSPODAROWANIA TERENU		

PLAN ZAGOSPODAROWA
skala 1:500

LEGENDA:

- - krawężnik betonowy
- - obrzeże betonowe 8x
- - - - - opornik 12x25x100
-  - ścieżka rowerowa k
-  - zjazdy kostka beton

MAPA DO CEŁÓW PROJEKTOWYCH
SKALA 1 : 1000

Układ osniesienia
- układ współrzędnych 2000 (18)
- poziom odniesienia wysokości KRONSTAD 86

ID. Pracy 6640.1459.2017

Obr. Lipnica, Kiedrowice

Jednostka ewidencyjna: Lipnica [220105_2]
 Obręb ewidencyjny: Lipnica [0008], Kiedrowice [0007]

Mapę sporządzono bez ustalenia służebności
ujawnionych w Księgach Wieczystych.

Granice działek wprowadzono na podstawie
mapy ewidencyjnej gruntów i budynków.
Mapa aktualna na dn. 2017-07-27, wykonana przez:

Oświadczenie:

Niniejszym oświadczam, że treści mapy wykonane na niniejszym wyplocie/wydruku są wykonane na mapie elektronicznej do celów projektowych wykonanej przez inż. Łukasza Landowskiego przyjętej do zasobów geodezji i kartografii prowadzonej przez Starostę Bytowskiego pod nr P.2201.2017.1351 w dniu 03.08.2017

Stwierdzam zgodność z oryginałem

Bytów, dnia 2 czerwca

podpis /podpis/