


PLAN ZAGOSPODAROWANIA TERENU
skala 1:500

MAPA DO CELÓW PROJEKTOWYCH
SKALA 1 : 1000
Układ osniesienia
- układ współrzędnych 2000 (18)
- poziom odniesienia wysokości KROGUSZAD 86
ID. Pracy 6640.1459.2017

STAROSTWO POWIATOWE
ul. Ks. dr. Bolesława Domańskiego 2
77-100 BYTÓW

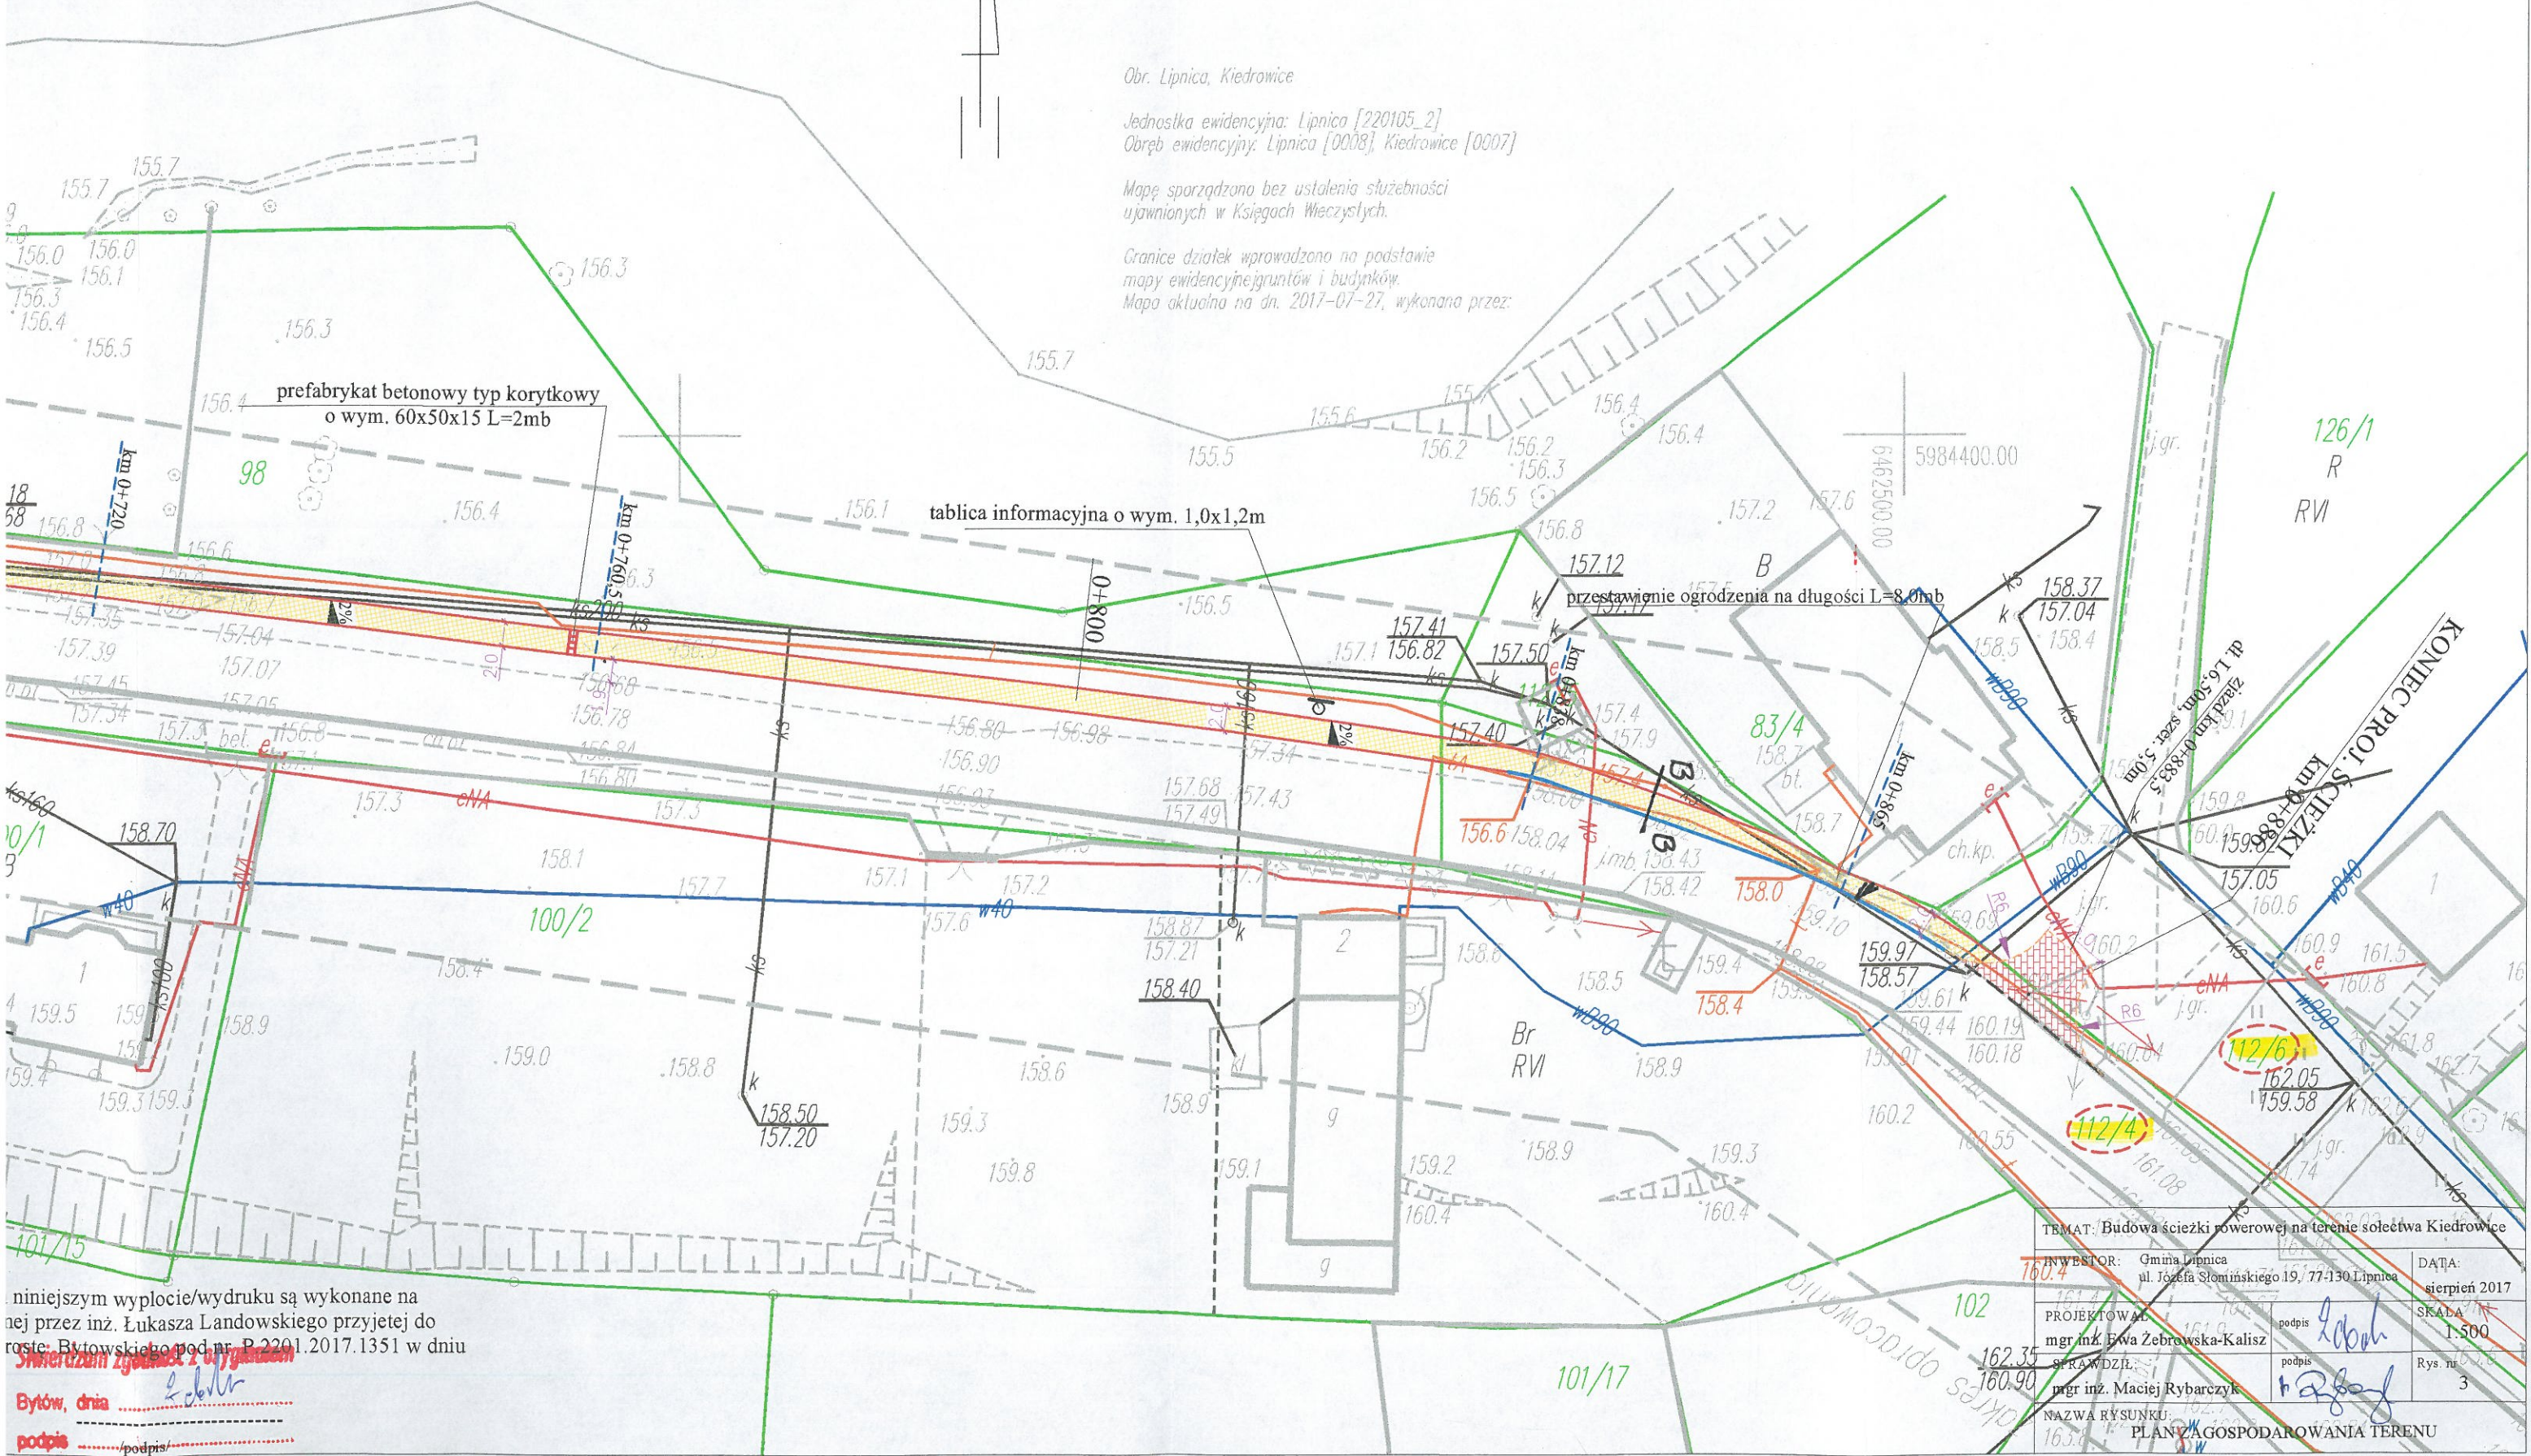

W niniejszym wyplocie/wydruku są wykonane na
nej przez inż. Łukasza Landowskiego przyjętej do
rozstrzygnięcia Bytowski pod nr. P.2201.2017.1351 w dniu
Bytów, dnia
podpis

TEMAT: Budowa ścieżki rowerowej na terenie sołectwa Kiedrowice		
INWESTOR:	Gmina Lipnica ul. Józefa Słomińskiego 19, 77-130 Lipnica	DATA: sierpień 2017
PROJEKTOWAŁ:	mgr inż. Ewa Żebrowska-Kalisz	SKALA: 1:500
SPRAWDZIŁ:	mgr inż. Maciej Rybarczyk	Rys. nr: 3
NAZWA RYSUNKU: PLAN ZAGOSPODAROWANIA TERENU		

