

AGOSPODAROWANIA TERENU

skala 1:500

STAROSTWO POWIATOWE
ul. Ks. dr. Bolesława Domańskiego 2
77-100 BYTÓW

LEGENDA:

- - krawężnik betonowy najazdowy 22x15x100
- - obrzeże betonowe 8x30x100
- - opornik 12x25x100
- - - - - ścieżka rowerowa kostka betonowa gr. 6 cm grafit
- ||||| - zjazdy kostka betonowa gr. 8 cm czerwona

Lz

201 do DR. 7137. 157.1. 2017
Zarząd Dróg Powiatowych

77-100 BYTÓW

ul. Leśna 1

tel./fax (0-59) 822 25 29

16.08.2017

[Signature]

TEMAT: Budowa ścieżki rowerowej na terenie sołectwa Kiedrowice

INWESTOR: Gmina Lipnica
ul. Józefa Słomińskiego 19, 77-130 Lipnica

DATA:
sierpień 2017

PROJEKTOWAŁ
mgr inż. Ewa Zebrowska-Kalisz

podpis

SKALA
1:500

SPRAWDZIŁ:
mgr inż. Maciej Rybarczyk

podpis


Rys. nr
1

NAZWA RYSUNKU:
PLAN AGOSPODAROWANIA TERENU

Za zgodność z oryginałem

[Signature]
podpis

STAROSTWO POWIATOWE
ul. Ks. dr. Bolesława Domańskiego 2
77-100 BYTÓW

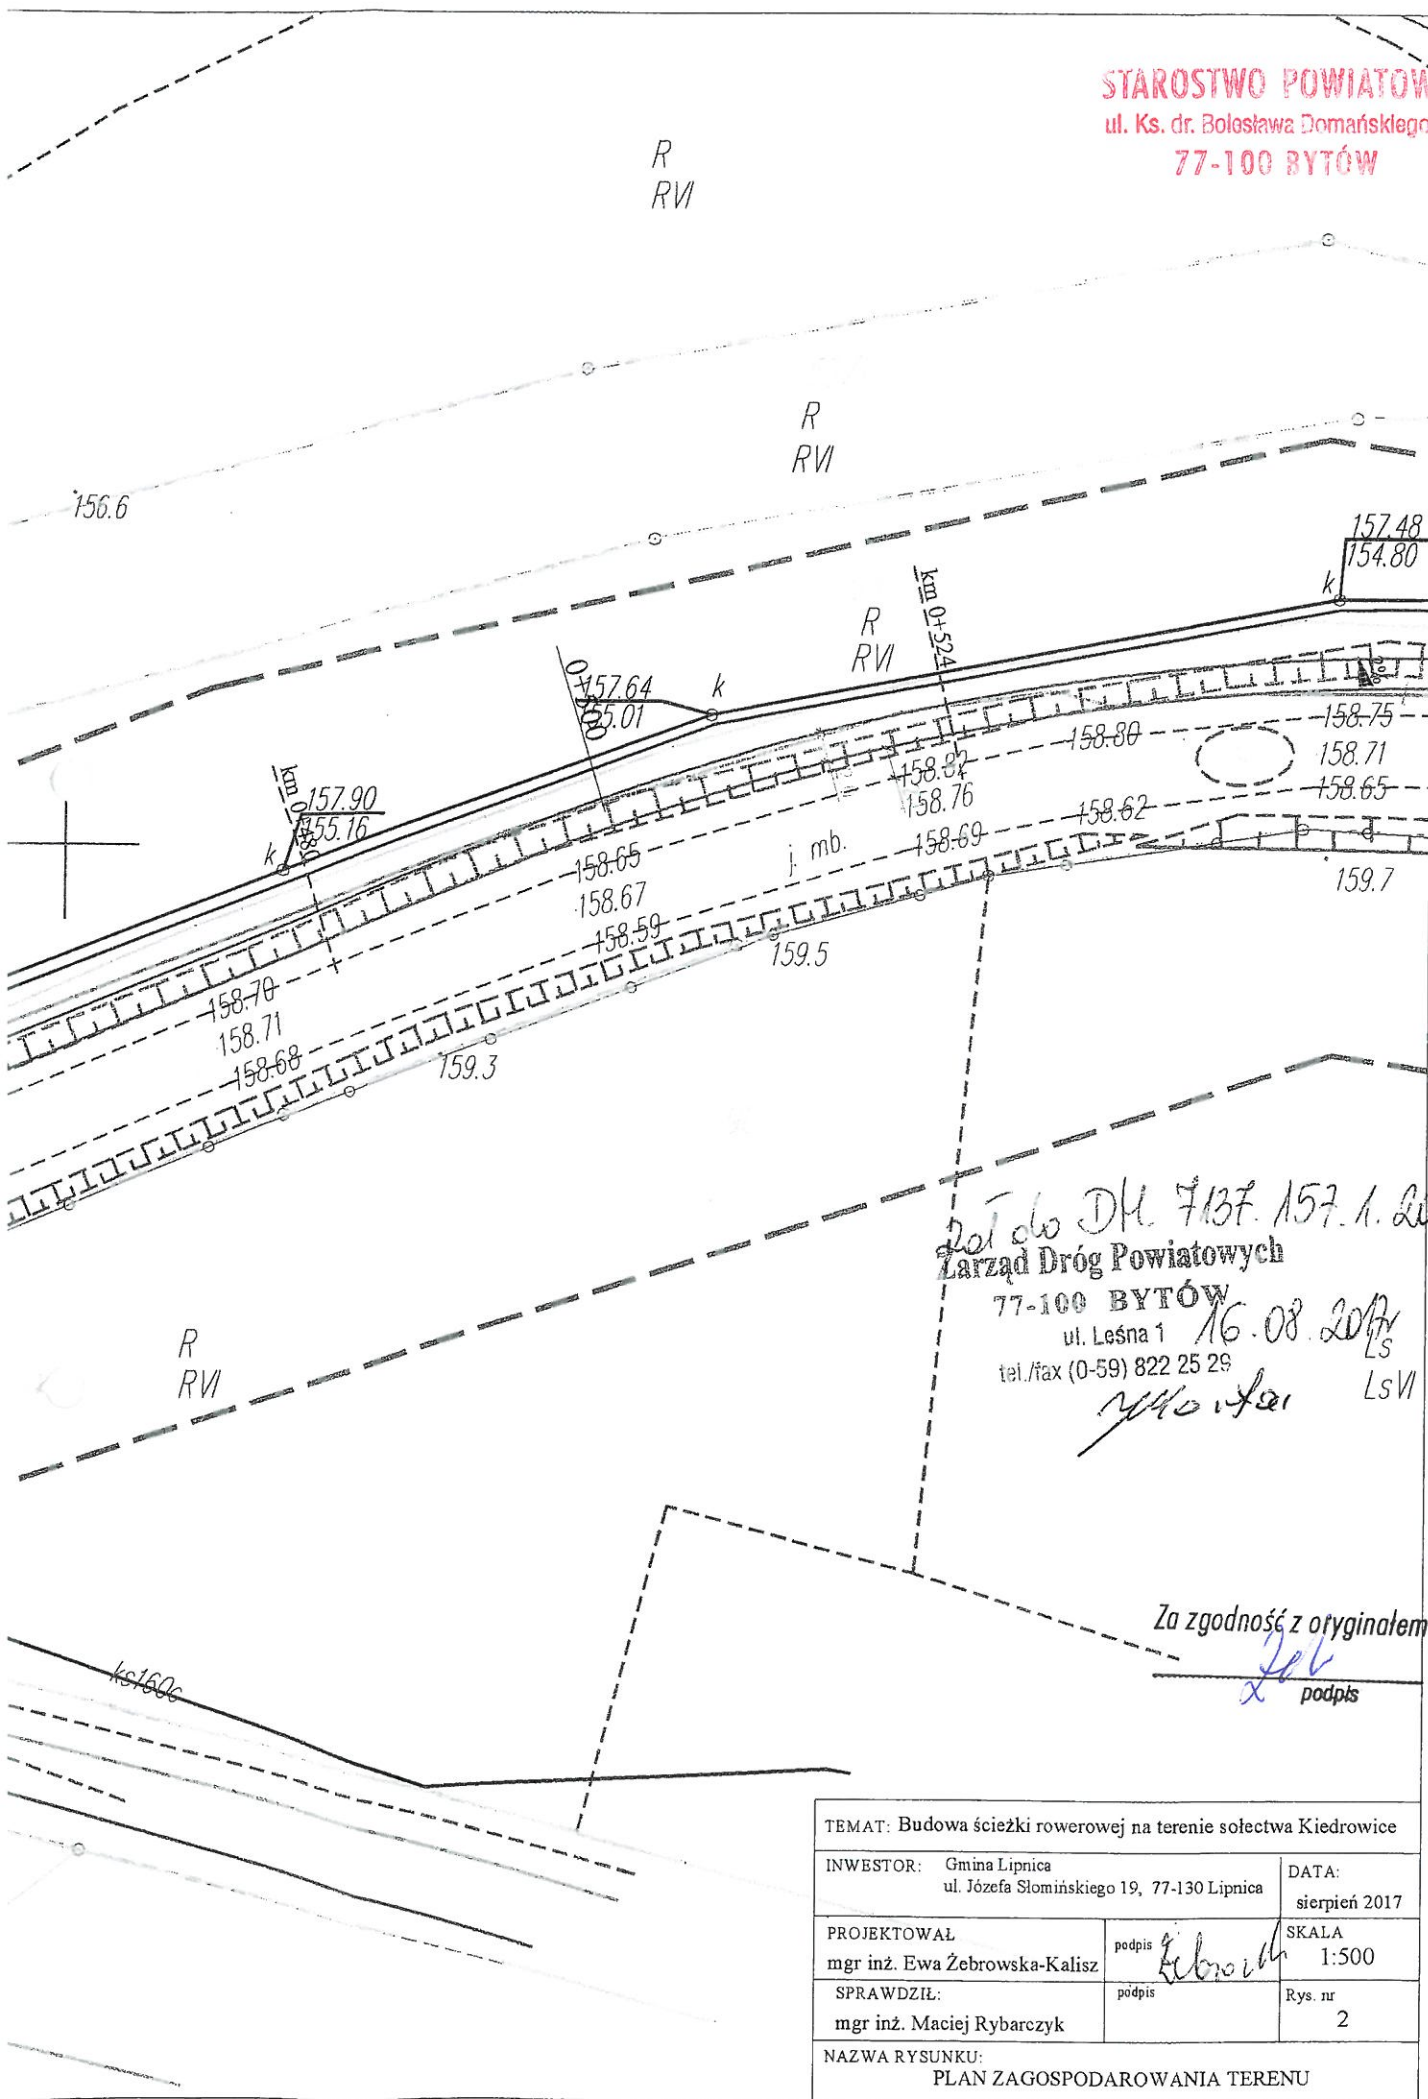

Zat. do DK 7137. 15.08.2017
Zarząd Dróg Powiatowych
77-100 BYTÓW
ul. Leśna 1
tel./fax (0-59) 822 25 29
Ls
LsVI

Za zgodność z oryginałem
[Signature]
podpis

TEMAT: Budowa ścieżki rowerowej na terenie sołectwa Kiedrowice		
INWESTOR: Gmina Lipnica ul. Józefa Słomińskiego 19, 77-130 Lipnica		DATA: sierpień 2017
PROJEKTOWAŁ mgr inż. Ewa Żebrowska-Kalisz	podpis [Signature]	SKALA 1:500
SPRAWDZIŁ: mgr inż. Maciej Rybarczyk	podpis	Rys. nr 2
NAZWA RYSUNKU: PLAN ZAGOSPODAROWANIA TERENU		

201 do DM. 7137. 157.1.2017
Zarząd Dróg Powiatowych

77-100 BYTÓW

ul. Leśna 1

tel./fax (0-59) 822 25 29

Za zgodność z oryginałem

podpis

