# PLAN ZAGOSPODAROWANIA TERENU
skala 1:500

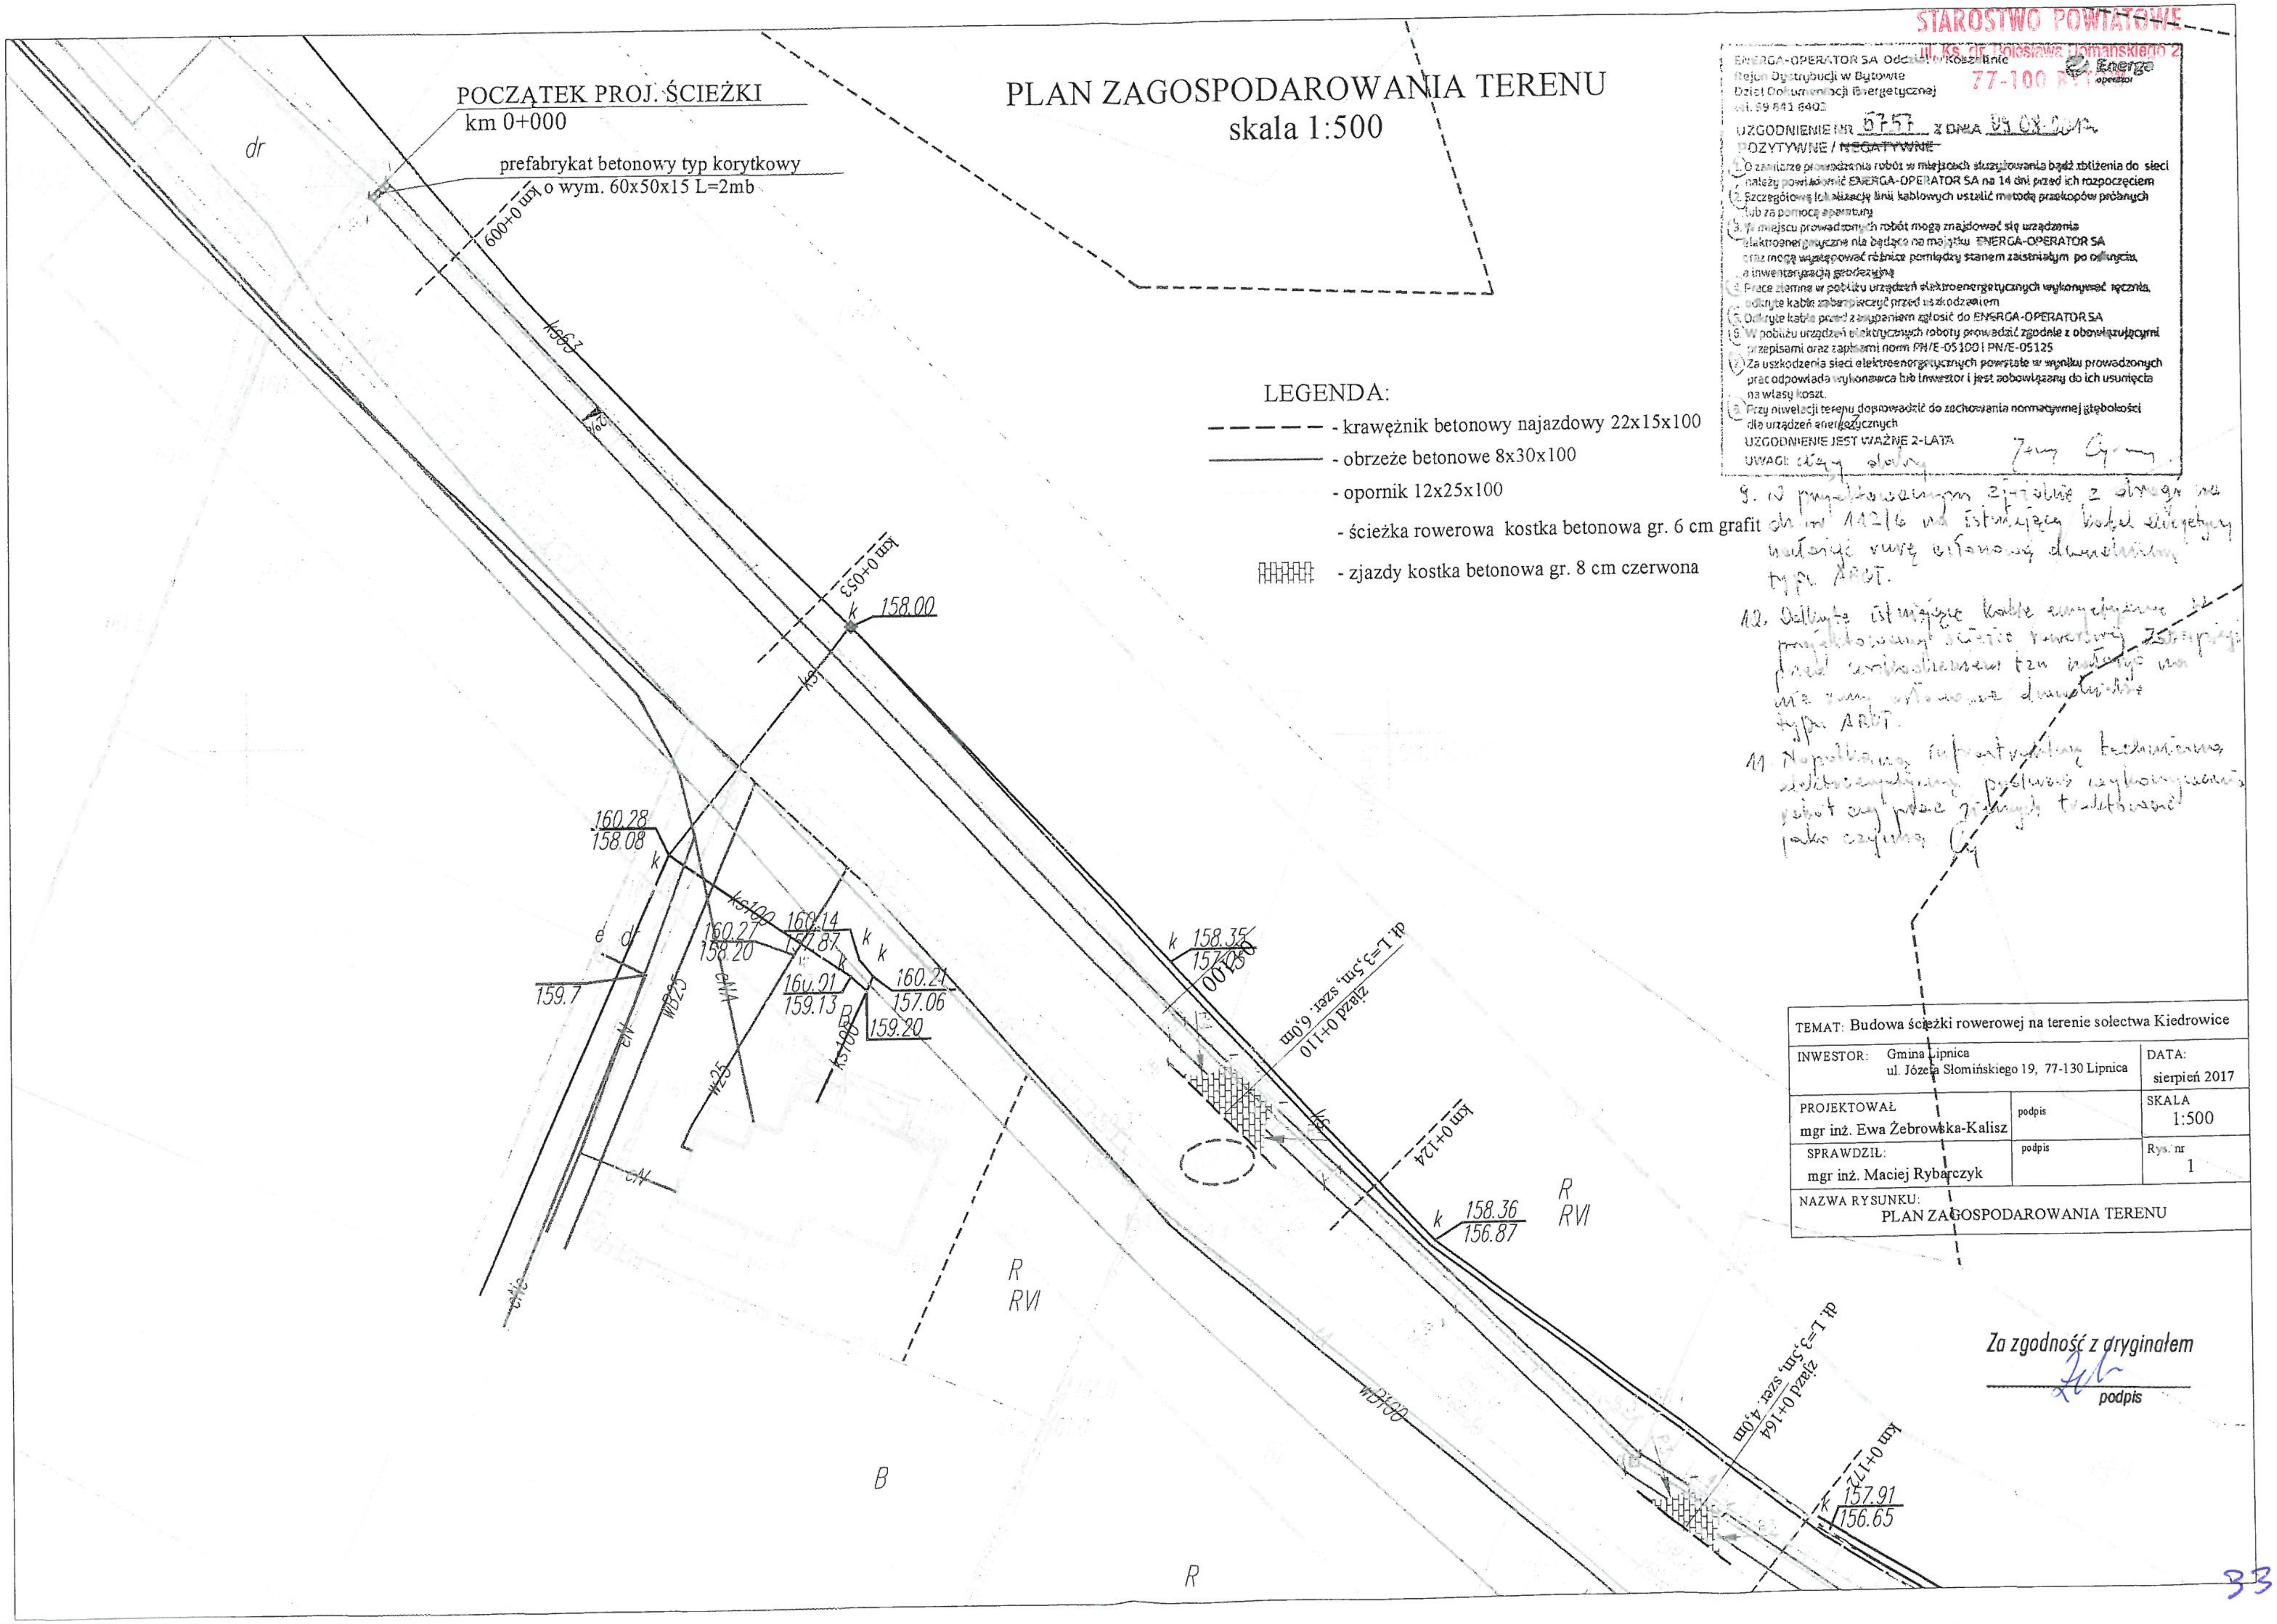

LEGENDA:
- – – – – – krawężnik betonowy najazdowy 22x15x100
- ——— - obrzeże betonowe 8x30x100
- opornik 12x25x100
- ścieżka rowerowa kostka betonowa gr. 6 cm grafit
- ▦ - zjazdy kostka betonowa gr. 8 cm czerwona

STAROSTWO POWIATOWE
ul. Ks. dr. Bolesława Domańskiego 2
77-100 BYTÓW

ENERGA-OPERATOR SA Oddział w Koszalinie
Rejon Dystrybucji w Bytowie
Dział Dokumentacji Energetycznej
tel. 59 841 6403

Energa operator

UZGODNIENIE NR 5757 Z DNIA 09.08.2017
POZYTYWNE / ~~NEGATYWNE~~

1. O zamiarze prowadzenia robót w miejscach skrzyżowania bądź zbliżenia do sieci należy powiadomić ENERGA-OPERATOR SA na 14 dni przed ich rozpoczęciem
2. Szczegółową lokalizację linii kablowych ustalić metodą przekopów próbnych lub za pomocą aparatury
3. W miejscu prowadzonych robót mogą znajdować się urządzenia elektroenergetyczne nie będące na majątku ENERGA-OPERATOR SA oraz mogą występować różnice pomiędzy stanem zaistniałym po odkryciu, a inwentaryzacją geodezyjną
4. Prace ziemne w pobliżu urządzeń elektroenergetycznych wykonywać ręcznie, odkryte kable zabezpieczyć przed uszkodzeniem
5. Odkryte kable przed zasypaniem zgłosić do ENERGA-OPERATOR SA
6. W pobliżu urządzeń elektrycznych roboty prowadzić zgodnie z obowiązującymi przepisami oraz zapisami norm PN/E-05100 i PN/E-05125
7. Za uszkodzenia sieci elektroenergetycznych powstałe w wyniku prowadzonych prac odpowiada wykonawca lub Inwestor i jest zobowiązany do ich usunięcia na własny koszt.
8. Przy niwelacji terenu doprowadzić do zachowania normatywnej głębokości dla urządzeń energetycznych

UZGODNIENIE JEST WAŻNE 2-LATA
UWAGI: ciąg dalszy

9. W projektowanym zjeździe z drogi na dz. nr 112/6 na istniejący kabel energetyczny nałożyć rurę osłonową dwudzielną typu AROT.

10. Odkryte istniejące kable energetyczne w projektowanej ścieżce rowerowej zabezpieczyć przed uszkodzeniem tzn nałożyć na nie rury osłonowe dwudzielne typu AROT.

11. Nanoszoną infrastrukturę techniczną elektroenergetyczną podczas wykonywania robót oraz prac ziemnych traktować jako czynną.

| | | |
|---|---|---|
| TEMAT: Budowa ścieżki rowerowej na terenie sołectwa Kiedrowice | | |
| INWESTOR: Gmina Lipnica<br>ul. Józefa Słomińskiego 19, 77-130 Lipnica | | DATA:<br>sierpień 2017 |
| PROJEKTOWAŁ<br>mgr inż. Ewa Żebrowska-Kalisz | podpis | SKALA<br>1:500 |
| SPRAWDZIŁ:<br>mgr inż. Maciej Rybarczyk | podpis | Rys. nr<br>1 |
| NAZWA RYSUNKU:<br>PLAN ZAGOSPODAROWANIA TERENU | | |

Za zgodność z oryginałem
podpis

33