


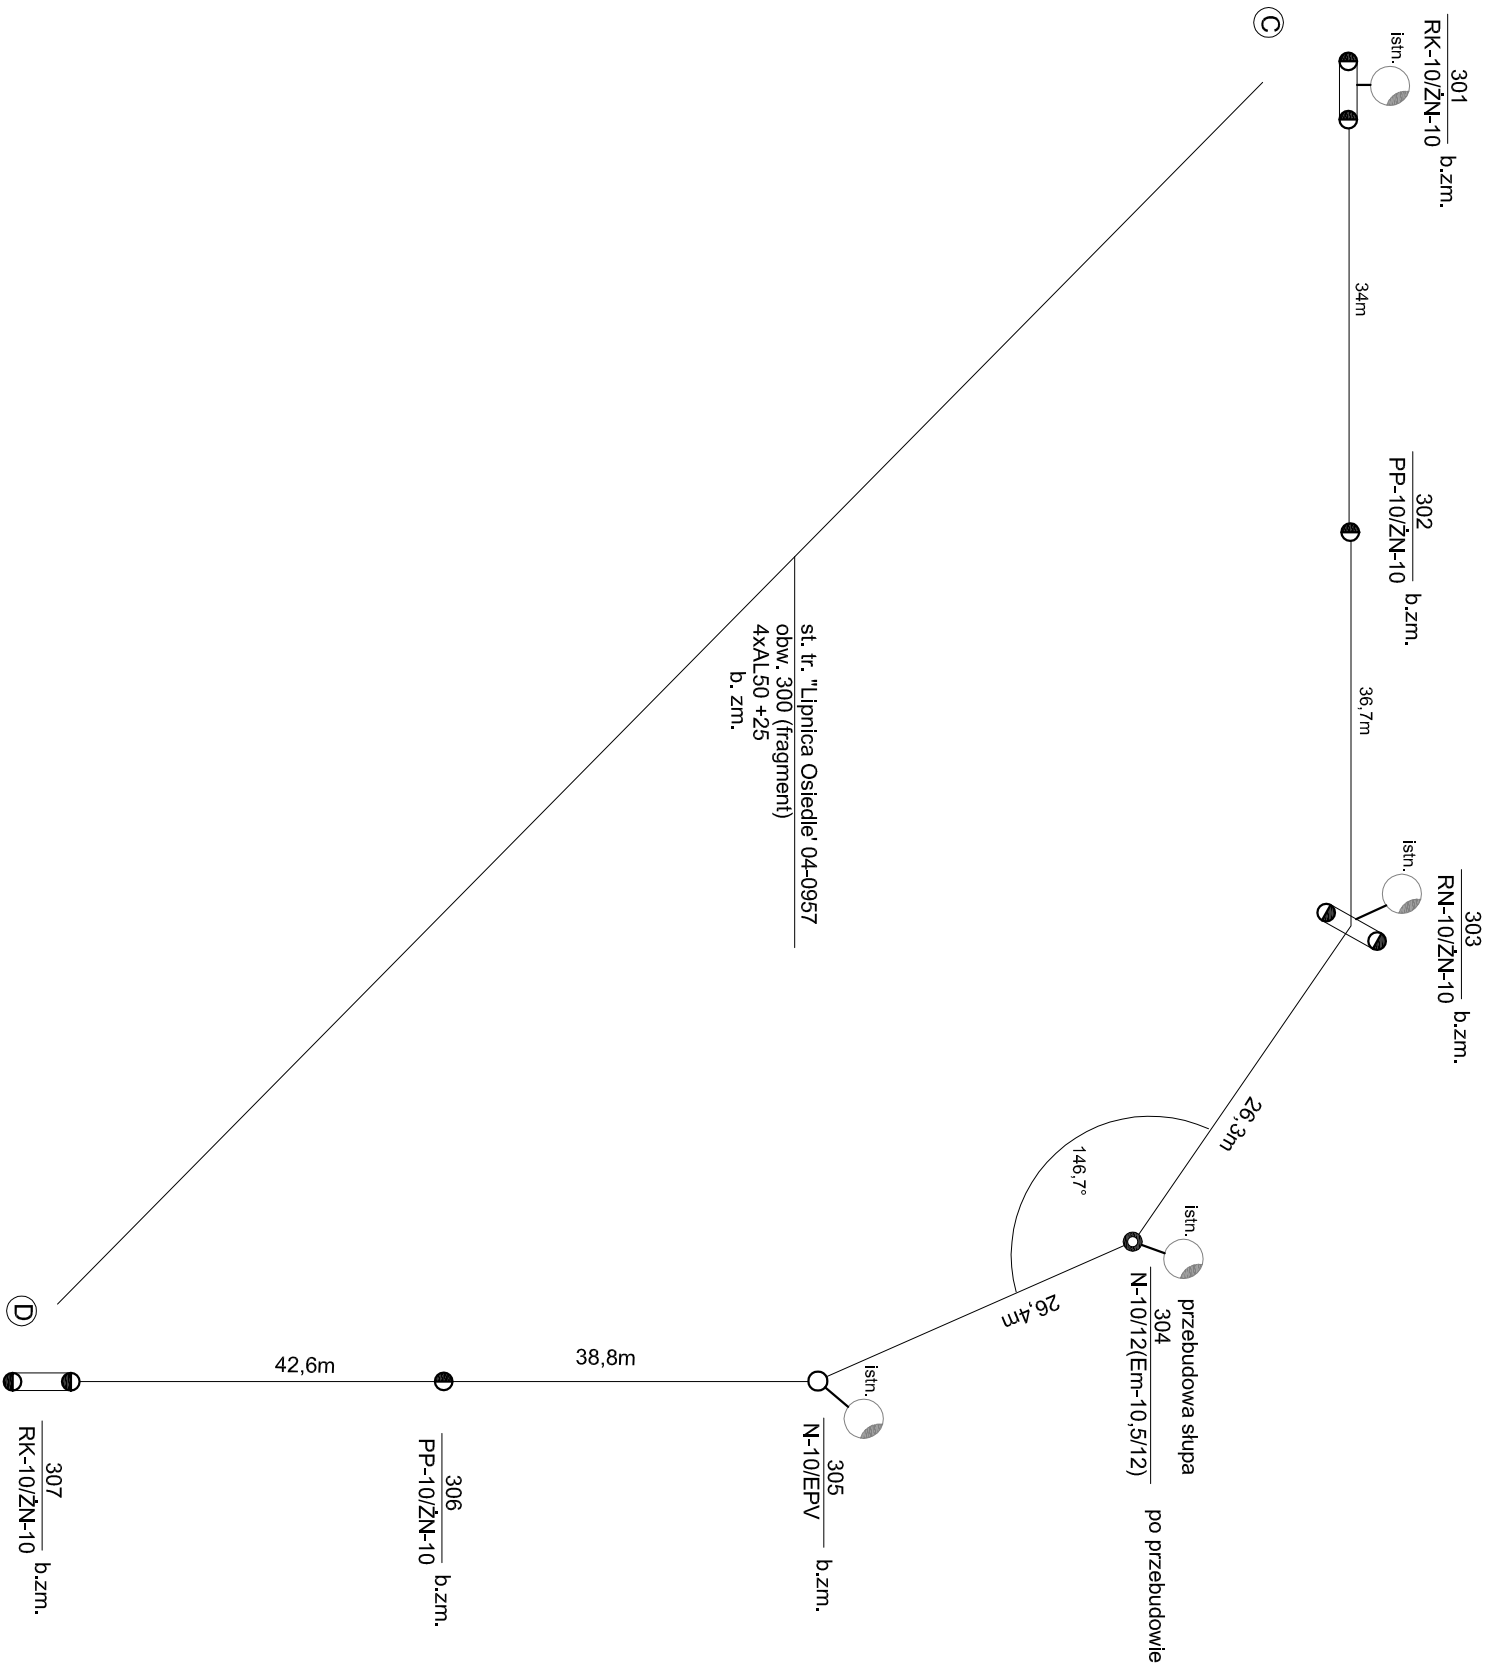

## Obwód nr 300 - fragment

Przebudowa słupa nr 304; pozostałe słupy - bez zmian

|                 |                                                       |            |                        |
|-----------------|-------------------------------------------------------|------------|------------------------|
| Obiekt:         | Linia napowietrzna n.n. - przebudowa                  |            |                        |
| Adres:          | Lipnica; dz. nr 481/548, 559, 528, 533, 463, 464, 465 |            |                        |
| Nazwa rys.:     | Schemat ideowy linii napowietrznej n.n. - obw. 200    |            |                        |
| Zespół autorski |                                                       |            |                        |
| Funkcja         | Imię, nazwisko, uprawnienia                           | Data       |                        |
| Projektant:     | mgr inż. Wiesław Szymonczak<br>upr. WKK-422-10-10968  | 30-03-2016 |                        |
|                 |                                                       |            |                        |
|                 |                                                       |            | Nr rys.:<br><b>E/3</b> |