


545

b. zm.

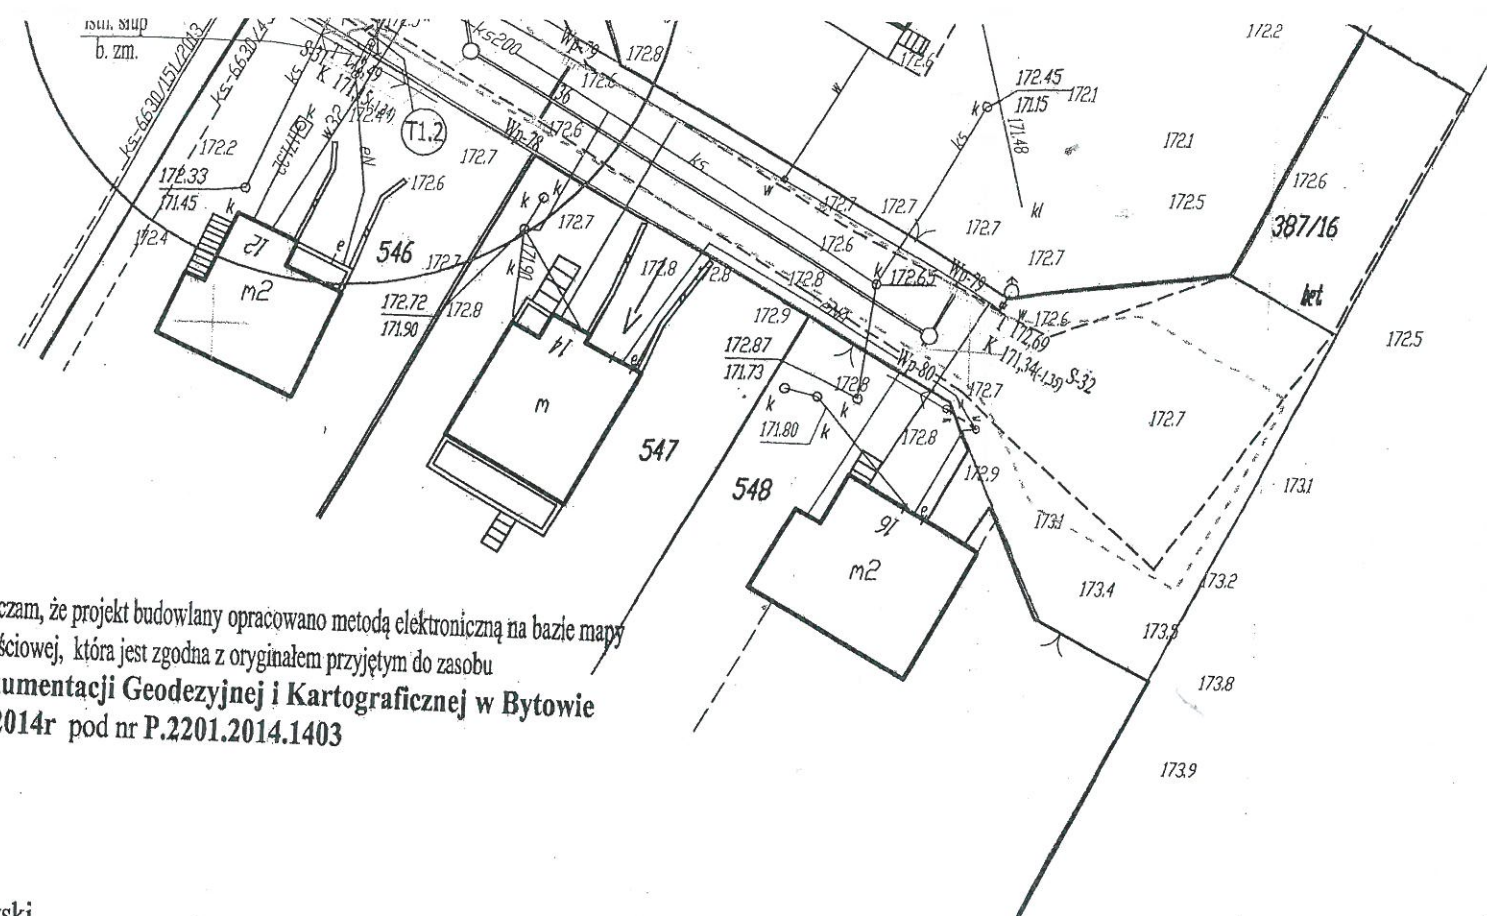

Niniejszym oświadczam, że projekt budowlany opracowano metodą elektroniczną na bazie mapy sytuacyjno-wysokościowej, która jest zgodna z oryginałem przyjętym do zasobu Ośrodka Dokumentacji Geodezyjnej i Kartograficznej w Bytowie w dniu 18-09-2014r pod nr P.2201.2014.1403

Za zgodność

Henryk Kozłowski

Przebudowa ulic osiedlowych wraz z budową kanalizacji deszczowej, częściowym przełożeniem kabla telekomunikacji przy kolizji z wpustem ulicznym i przebudową linii napowietrznej n.n. oraz telekomunik. w miejscowości Lipnica				Rys. nr - 1 skala 1 - 500
Funkcja	Imię i nazwisko	Data	Podpis	
Projektant branży sanitarnej	Henryk Kozłowski uprawnienia budowlane do projektowania w specjalności instalacyjno-inżynierskiej w zakresie sieci i instalacji sanitarnych nr ewidencyjny NB-7210/18/83 mgr inż. Wiesław Szymańczak	25 wrzesień 2015r		
Projektant branży elektrycznej	uprawnienia budowlane do projektowania instalacji elektrycznych nr ewidencyjny UAN-KZ-7210/109/86 i telekomunikacyjnym nr ewid.: 0737/97/U	25 wrzesień 2015r	mgr inż. Wiesław Szymańczak uprawn. do projektowania i kierowania w budownictwie telekomunikacyjnym specjalność: telekomunikacja, urządzt. halowe	

STAROSTWO POWIATOWE
ul. Ks. dr. Bolesława Domanińskiego 2
77-100 BYTÓW

Orange Polska S.A.
Dostarczanie i Serwis Usług
Dział Ewidencji i Zarządzania Danyimi
o Infrastrukturze 6-Olsztyn

L.dz. 20... r.
Uzgodniono z zastrzeżeniem uwagi
Wg przekazanego załącznika
Miejscowość 02 GRU 2015 Data
Podpis

Potwierdzam zgodność
z oryginałem
Wiesław Szymańczak
06-12-2015 data
podpis

UZGODNIENIE