


PRZEKROJE KONSTRUKCYJNE


Skala 1:20

STAROSTWO POWIATOWE
ul. Ks. dr. Bolesława Domańskiego 7
77-100 RYTÓW

PRZEKRÓJ C-C
z obustronnymi obrzeżami

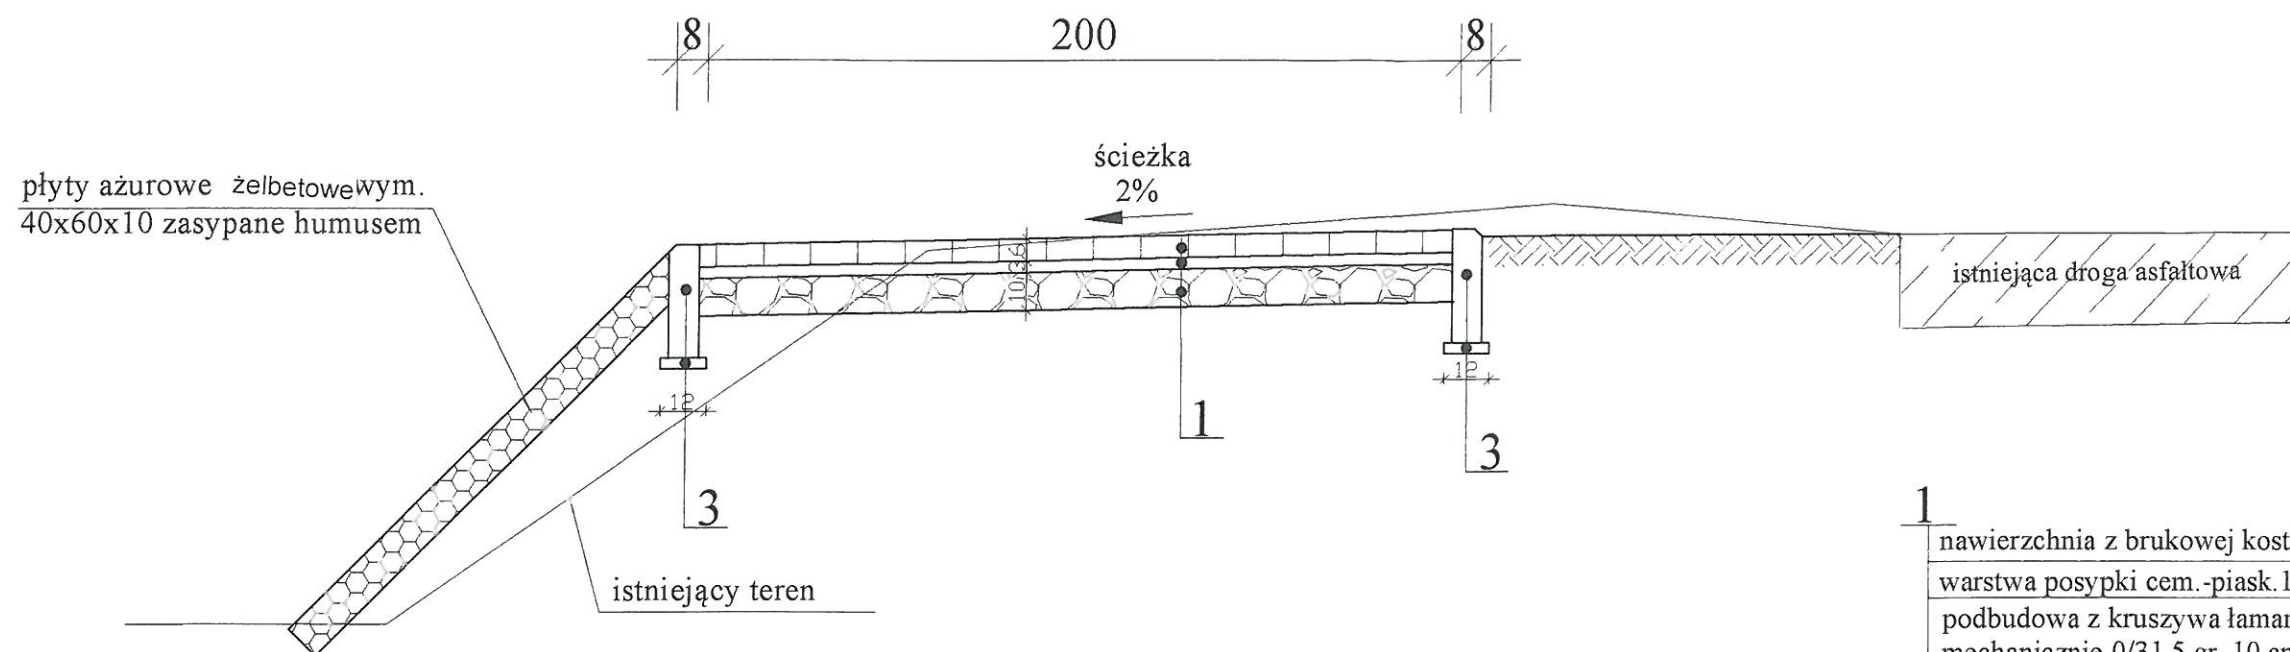

UŁOŻENIE PREFABRYKATÓW
BETONOWYCH - przekrój poprzeczny

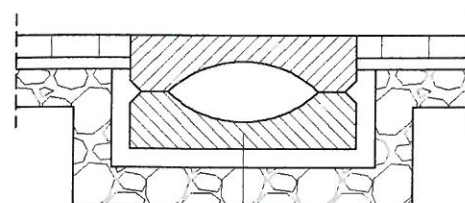

prefabrykowane elementy betonowe typu U 60x50x15
warstwa podsypki cem.-piask. 1:4 grub. 5 cm
podbudowa z kruszywa łamanego stabilizowanego mechanicznie 0/31,5 gr. 10 cm

- 1
nawierzchnia z brukowej kostki betonowej bezfazowej grafit grub. 6 cm
warstwa posypki cem.-piask. 1:4 grub. 3 cm
podbudowa z kruszywa łamanego stabilizowanego mechanicznie 0/31,5 gr. 10 cm
- 2
krawężnik betonowy 15x30x100
warstwa podsypki cem.-piask. 1:4 grub. 5 cm
ława betonowa C12/15 grub. 10 cm
- 3
obrzeże betonowe 8x30x100
warstwa posypki cem.-piask. 1:4 grub. 5 cm

TEMAT: Budowa ścieżki rowerowej na terenie sołectwa Kiedrowice		
INWESTOR: Gmina Lipnica ul. Józefa Słomińskiego 19, 77-130 Lipnica		DATA: sierpień 2017
PROJEKTOWAŁ mgr inż. Ewa Żebrowska-Kalisz	podpis <i>Ewa Żebrowska-Kalisz</i>	SKALA 1:20
SPRAWDZIŁ: mgr inż. Maciej Rybarczyk	podpis <i>Maciej Rybarczyk</i>	Rys. nr 5
NAZWA RYSUNKU: PRZEKROJE KONSTRUKCYJNE		