


PRZEKROJE POPRZECZNE SKALA 1:50

STAROSTWO POWIATOWE
ul. Ks. dr. Bolesława Domańskiego 3
77-100 BYTÓW


km 0+009

W=0,30
N=0

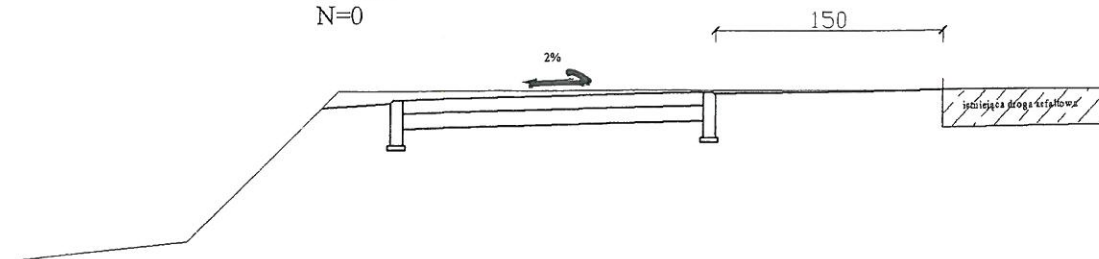


km 0+172

W=0,21
N=0,42

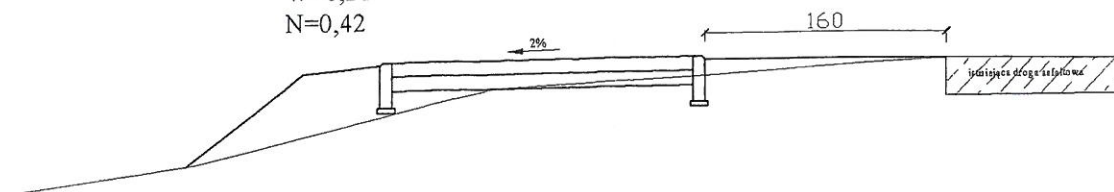


km 0+053

W=0,20
N=1,50

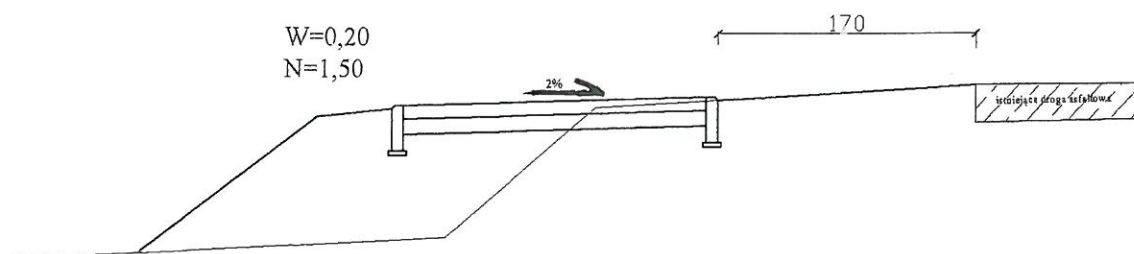


0+290

W=0,16
N=0,78

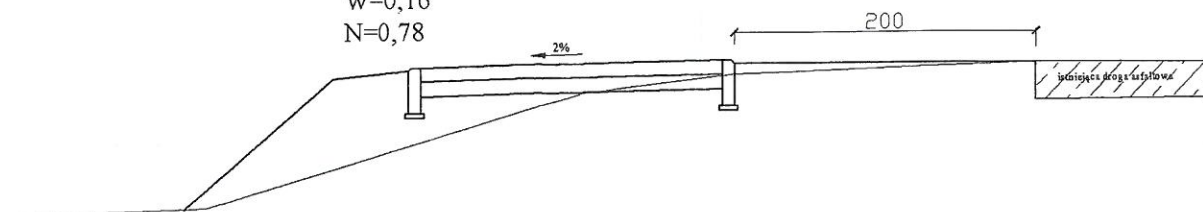


km 0+124

W=0,20
N=1,25

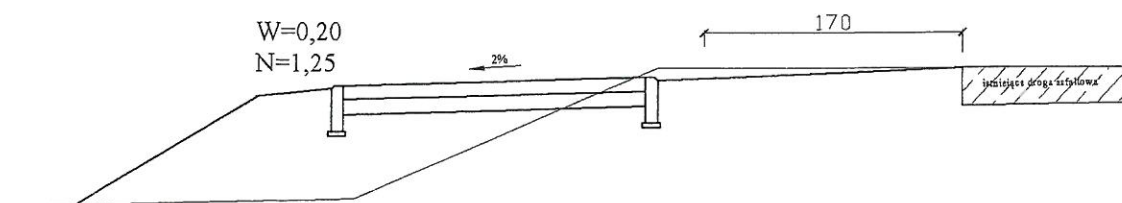

km 0+338

W=0,75
N=0,60

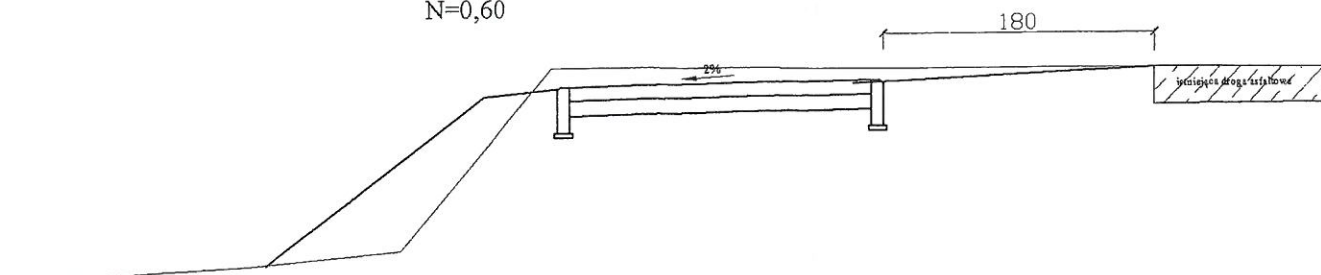

TEMAT: Budowa ścieżki rowerowej na terenie sołectwa Kiedrowice	
INWESTOR: Gmina Lipnica ul. Józefa Słomińskiego 19, 77-130 Lipnica	DATA: sierpień 2017
PROJEKTOWAŁ mgr inż. Ewa Żebrowska-Kalisz <i>EZH</i>	SKALA 1:50
SPRAWDZIŁ: mgr inż. Maciej Rybarczyk <i>M. Rybarczyk</i>	Rys. nr 6
NAZWA RYSUNKU: PRZEKROJE POPRZECZNE	