
STAROSTWO POWIATOWE
ul. Ks. dr. Bolesława Domańskiego 2
77-100 BYTÓW

PRZEKROJE POPRZECZNE SKALA 1:50


km 0+592

W=0,30
N=0,75

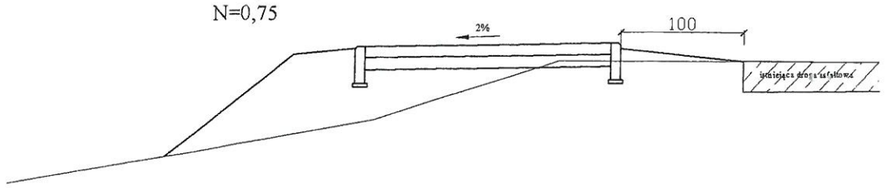


km 0+631

W=0,20
N=1,22

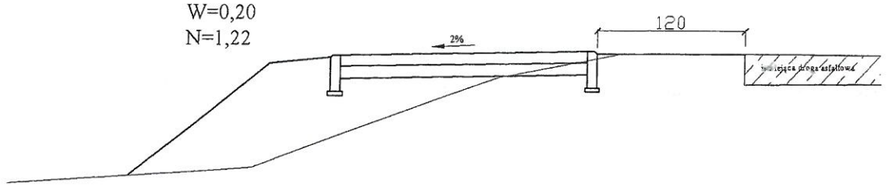


km 0+683

W=0,55
N=0,70

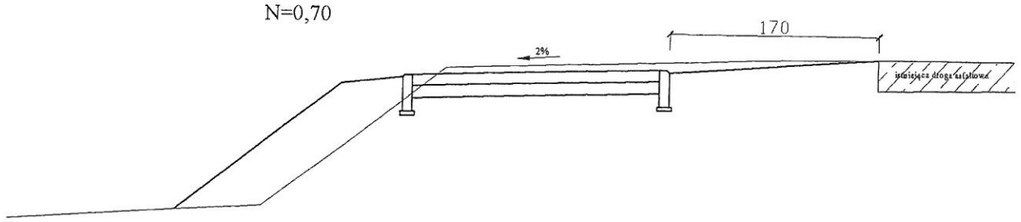


km 0+698

W=0,25
N=0,88

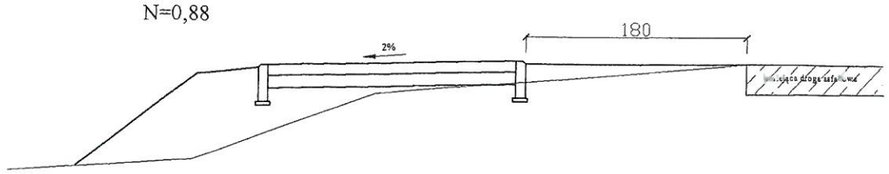


km 0+760,5

W=0,30
N=0,10

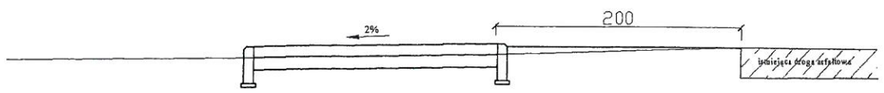


km 0+838

W=0,20
N=0,17

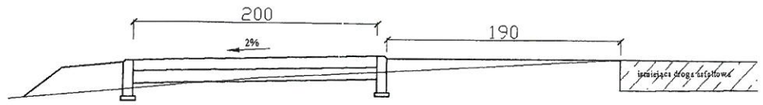

km 0+865

W=0,20
N=0,10

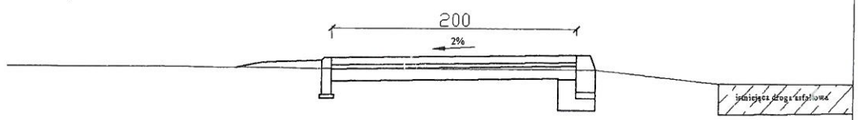

TEMAT: Budowa ścieżki rowerowej na terenie sołectwa Kiedrowice	
INWESTOR: Gmina Lipnica ul. Józefa Słomińskiego 19, 77-130 Lipnica	DATA: sierpień 2017
PROJEKTOWAŁ mgr inż. Ewa Żebrowska-Kalisz	SKALA 1:50
SPRAWDZIŁ: mgr inż. Maciej Rybarczyk	Rys. nr 8
NAZWA RYSUNKU: PRZEKROJE POPRZECZNE	