

SCHEMAT ZJAZDU SKALA 1:50

STAROSTWO POWIATOW
ul. Ks. dr. Bolesława Domańskiego
77-100 BYTÓW

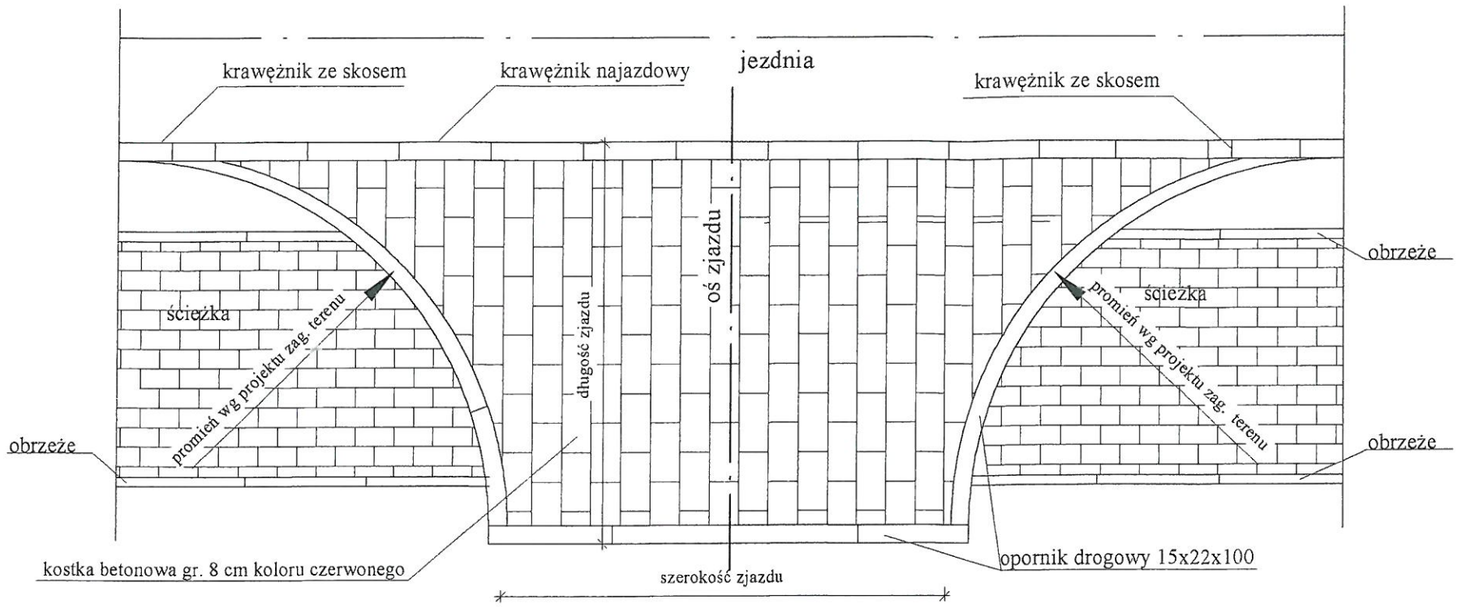

KONSTRUKCJA ZJAZDU SKALA 1:5

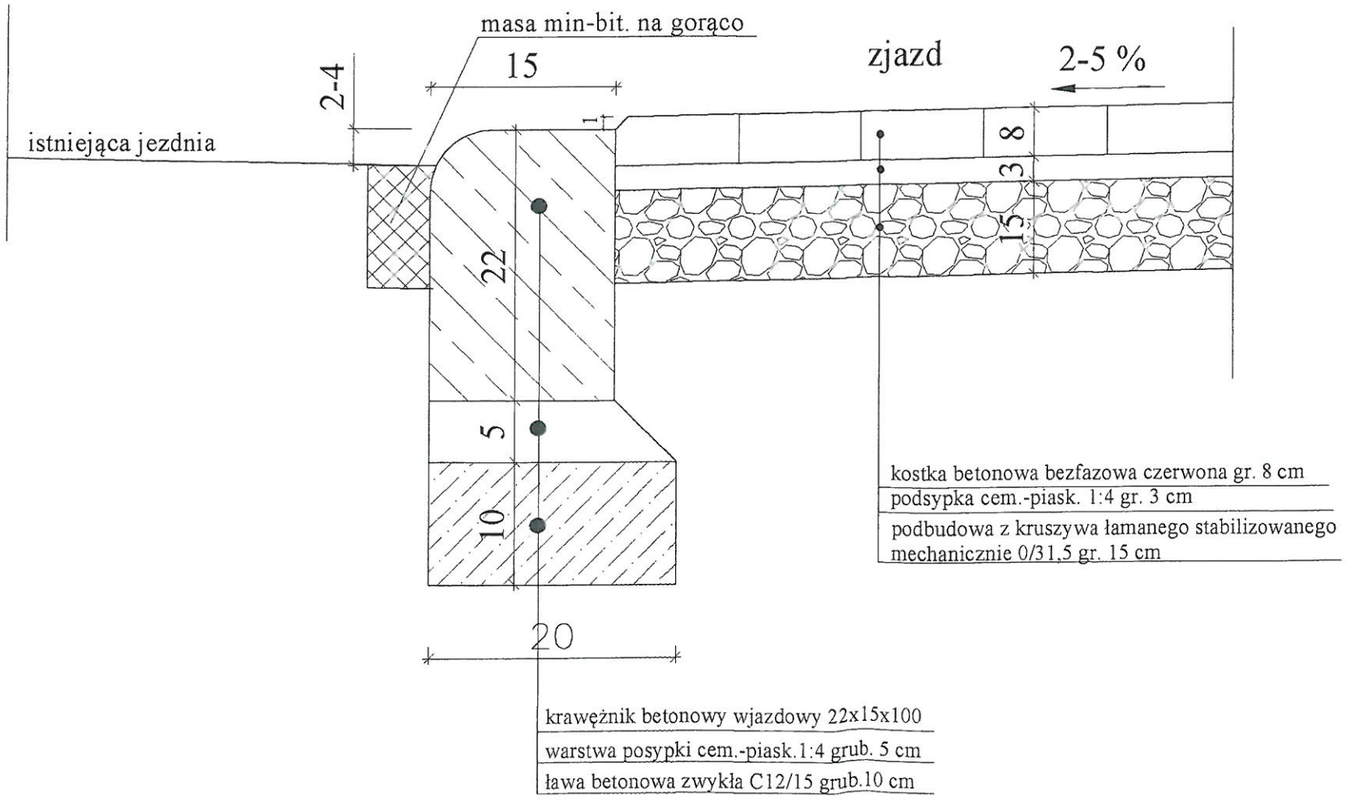

TEMAT: Budowa ścieżki rowerowej na terenie sołectwa Kiedrowice	
INWESTOR: Gmina Lipnica ul. Józefa Słomińskiego 19, 77-130 Lipnica	DATA: sierpień 2017
PROJEKTOWAŁ mgr inż. Ewa Żebrowska-Kalisz	SKALA 1:20
SPRAWDZIŁ: mgr inż. Maciej Rybarczyk	Rys. nr 10
NAZWA RYSUNKU: PRZEKROJE KONSTRUKCYJNE	