



ulica Szkolna

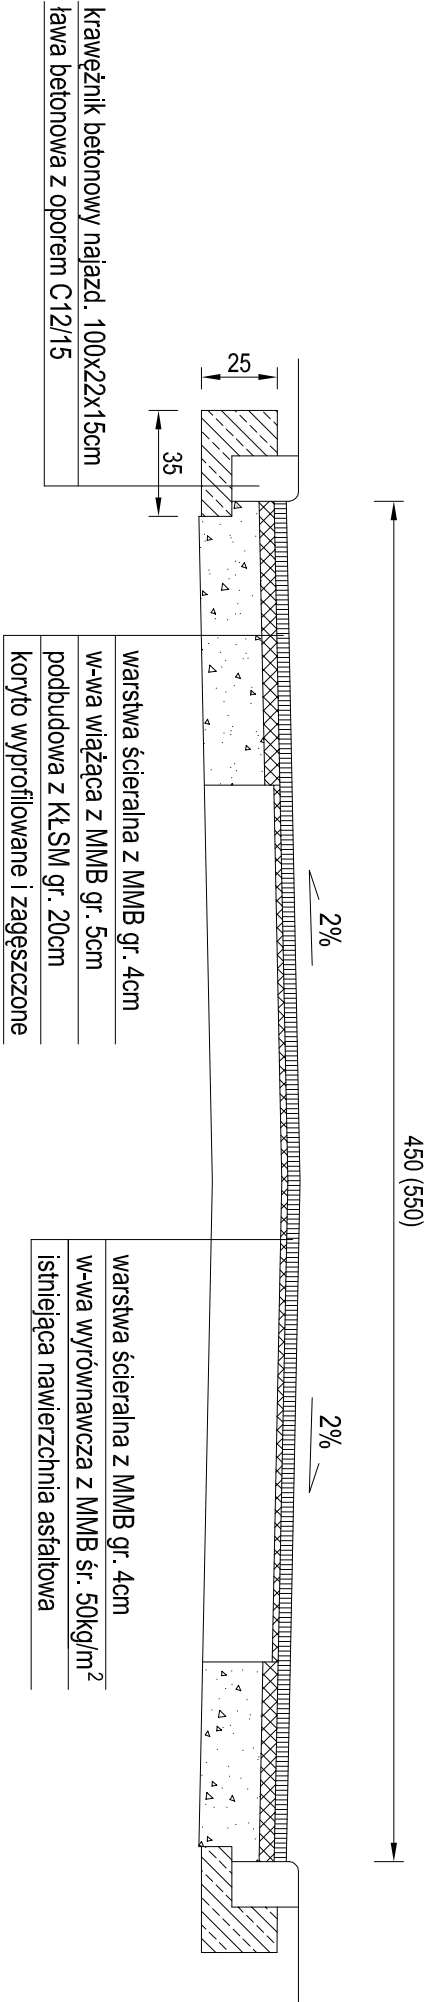

łącznik ulicy Szkolnej - trasa nr 2

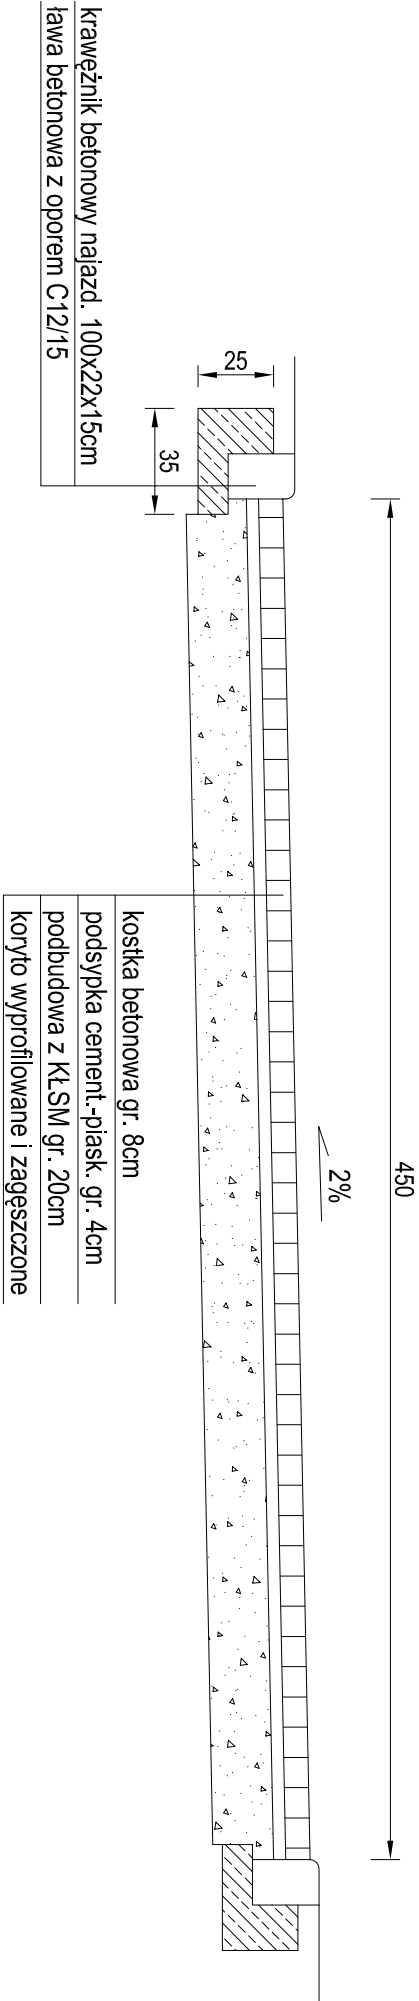



Projektowanie, Nadzór, Wykonawstwo Maciej Rybarczyk
77-100 Bytów, ul. Bursztynowa 14

Przebudowa ulicy Szkolnej w Lipnicy
dz. nr 343/13, 343/23, 343/4, 343/40 obr. Lipnica

PRZEKROJE NORMALNE

projektował: mgr inż. Maciej Rybarczyk
upr. bud. do proj. bez ograniczeń
w spec. drog. nr POM/140/POOD/05

skala: 1:25
lipiec 2018r.
nr rys. 2