


Fundament pod pylonem 100 mm poniżej poziomu gruntu  
Minimalne wymiary fundamentu 500 x 500 x 500 mm.

Fundament pod urządzeniem 100 mm poniżej poziomu g  
Minimalne wymiary fundamentu 500 x 300 x 200 mm.

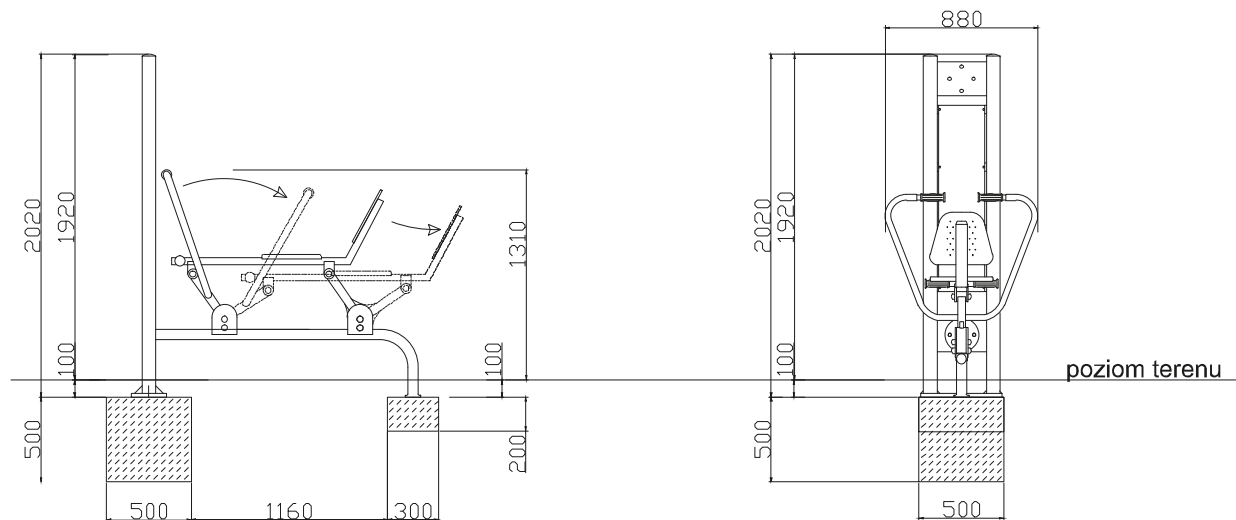

adres: Rzepnica, 77-100 Bytów,  
ul. Kazimierza Wlk. 13  
kom: 660-701-049

|                       |   |         |        |
|-----------------------|---|---------|--------|
| TEMAT<br>OPRACOWANIA: | ZAGOSPODAROWANIE TERENÓW SOŁECTW NA TERENIE<br>GMINY LIPNICA POPRZECZ WYPOSAŻENIE W ELEMENTY MAŁEJ<br>ARCHITEKTURY, SIŁOWNIE TERENOWE | SKALA:  | 1:40   |
| TEMAT<br>RYSUNKU:     | WIOŚLARZ   | NR RYS: | 8      |
| ADRES:                | OSTROWITE, dz. nr 219/2, gmina LIPNICA                                                                                                | DATA:   | XI '17 |
| PROJEKTANT:           | mgr inż. arch. Maciej Sobański nr upr. 13/Gd/00                                                                                       |         |        |