


PRZEKRÓJ PRZESZ NAWIERZCHNIE

SKALA 1:25

obrzeże betonowe 30x8cm
na podsypce cem.-piaskowej 1:4 gr.5cm

NAWIERZCHNIA ZE SZTUCZNEJ TRAWY
POD URZĄDZENIA SIŁOWE

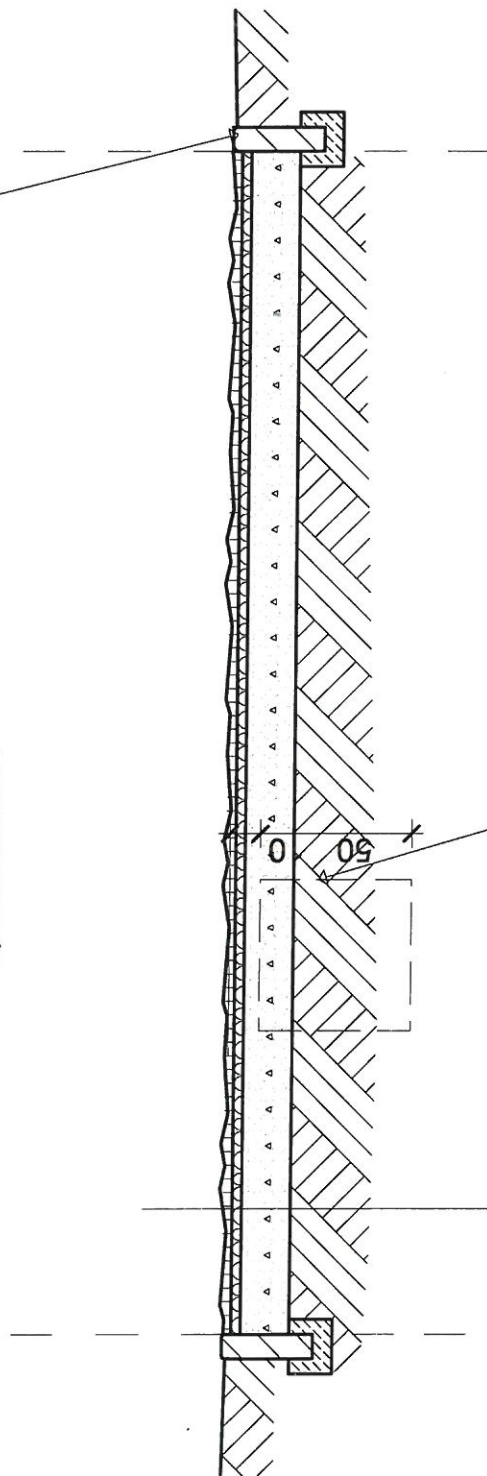

szluczna trawa , zasypywana piaskiem kwarcowym gr.1-3cm
miał kamienny o frakcji 0-4mm gr.3-5cm
kruszywo łamane, stabilizowane mech. gr.15cm
grunt rodzimy, zagęszczony

stopa betonowa pod urządzenie siłowni
wylewana na mokro z betonu C20/25,
o wymiarach 0,5x0,50x0,5m

STAROSTWO POWIATOWE
ul. Ks. dr. Bolesława Domańskiego 2
77-100 RYTÓW

adres: Rzepnica, 77-100 Ryłów, ul. Kazimierza Wlk. 13 kom. 660-101-049		ZAGOSPODAROWANIE TERENÓW SOŁECTW NA TERENIE GMINY LIPNICA POPRZES WYPOSAŻENIE W ELEMENTY MAŁEJ ARCHITEKTURY, SIŁOWNIE TERENOWE		SKALA:	1:25
TEMAT OPRACOWANIA	PRZESZ NAWIERZCHNIE	NR RYS:	2	DATA:	IX '17
ADRES:	BORZYSZKOWY, dz. nr 276/2, gmina LIPNICA	PROJEKTANT:	mgr inż. arch. Maciej Sobanski nr upr. 13/Gd/00		