
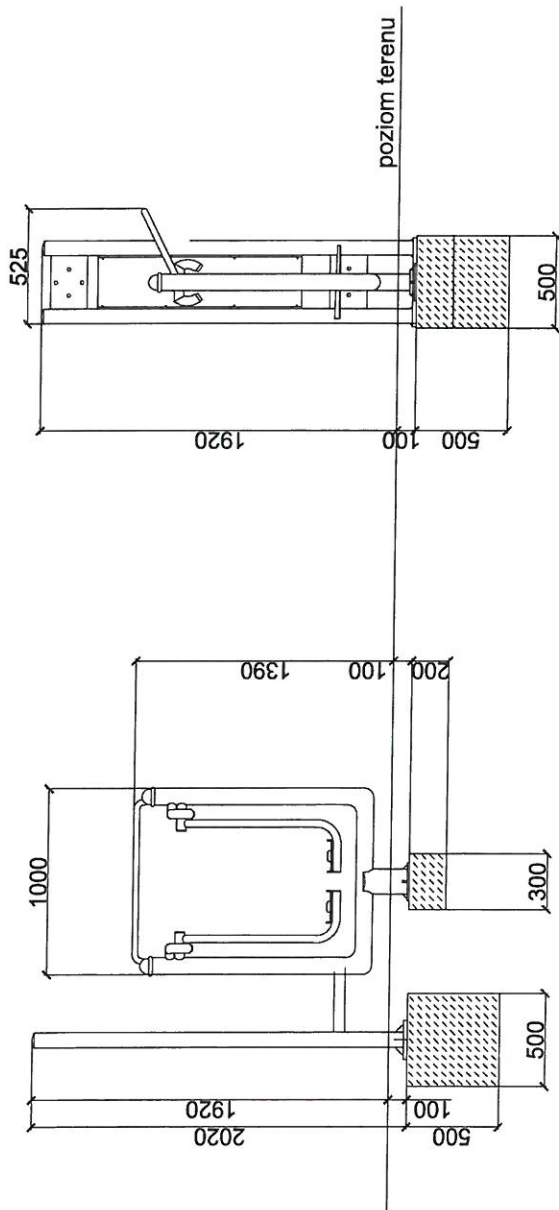


Fundament pod pylonem 100 mm poniżej poziomu gruntu.
Minimalne wymiary fundamentu 500 x 500 x 500 mm.

Fundament pod urządzeniem 100 mm poniżej poziomu gruntu.
Minimalne wymiary fundamentu 500 x 300 x 200 mm.

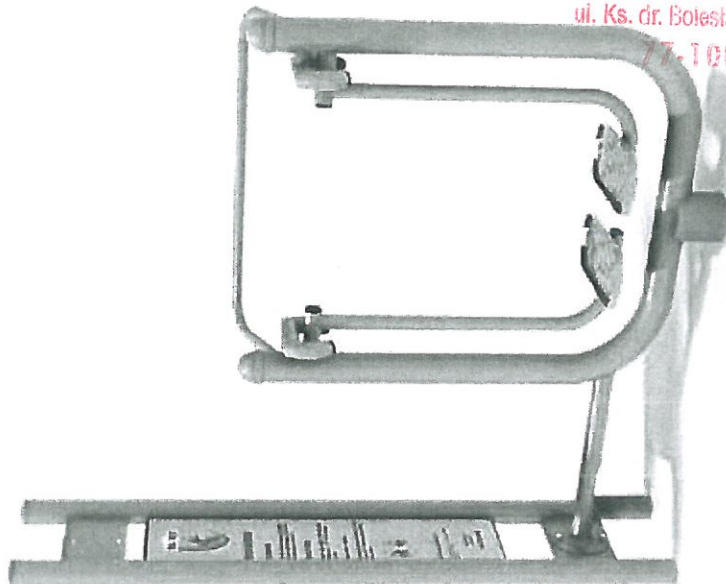

STAROSTWO POWIATOWE
ul. Ks. dr. Bolesława Domańskiego 2
77-100 BYTÓW

adres: Rzepnica 77-100 Bytów, ul. Kazimierza Wlk. 13 kom: 660-701-049	temat: ZAGOSPODAROWANIE TERENÓW SOŁECTW NA TERENIE OPRACOWANIA: GWINY LIPNICA POPRZĘŻ WYPOSAŻENIE W ELEMENTY MAŁEJ ARCHITEKTURY, SŁOWNIE TERENOWE	skala: 1:40
temat: BIEGACZ	nr rys: 4	
adres: BORZYSZKOWY, dz. nr 276/2, Gmina LIPNICA	data: IX '17	
projektant: mgr inż. arch. Maciej Sobański nr upr. 13/Gd/00		