

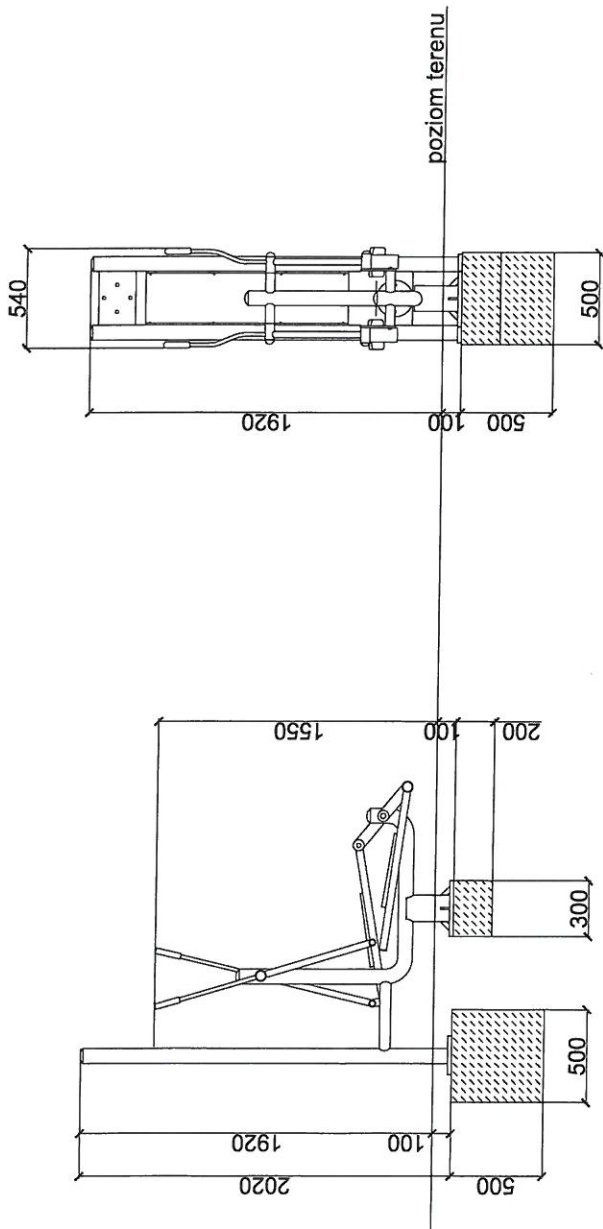


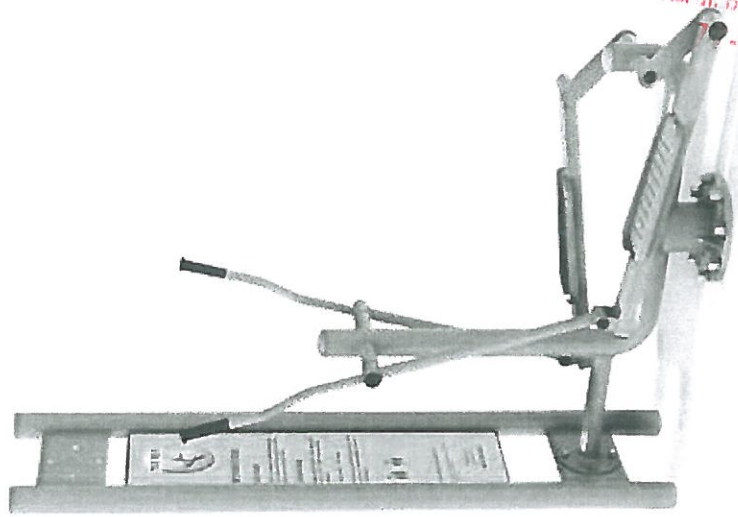

Fundament pod pylonem 100 mm poniżej poziomu gruntu.
Minimalne wymiary fundamentu 500 x 500 x 500 mm.

Fundament pod urządzeniem 100 mm poniżej poziomu gruntu.
Minimalne wymiary fundamentu 500 x 300 x 200 mm.

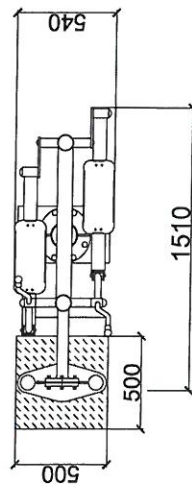

STAROSTWO POWIATOWE
ul. Ks. dr. Bolesława Domańskiego
77-100 BYTÓW

adres: Rzepnica 77-100 Bytów, ul. Kazimierza Wlk. 13 kom: 660-701-049	adres: Rzepnica 77-100 Bytów, ul. Kazimierza Wlk. 13 kom: 660-701-049
TEMAT: OPRACOWANIE ZAGOSPODAROWANIE TERENÓW SOŁECTW NA TERENIE GMINY LIPNICA POPRZECZ WYPOSAŻENIE W ELEMENTY MAŁEJ ARCHITEKTURY, SIŁOWNIE TERENOWE	SKALA: 1:40
TEMAT: RYSUNKU: ORBITREK	NR: RYS: 5
ADRES: BRZEŻNO SZLACHECKIE, dz. nr 498/5, gmina LIPNICA	DATA: IX '17
PROJEKTANT: mgr inż. arch. Maciej Sobański nr upr. 13/Gd/00	