



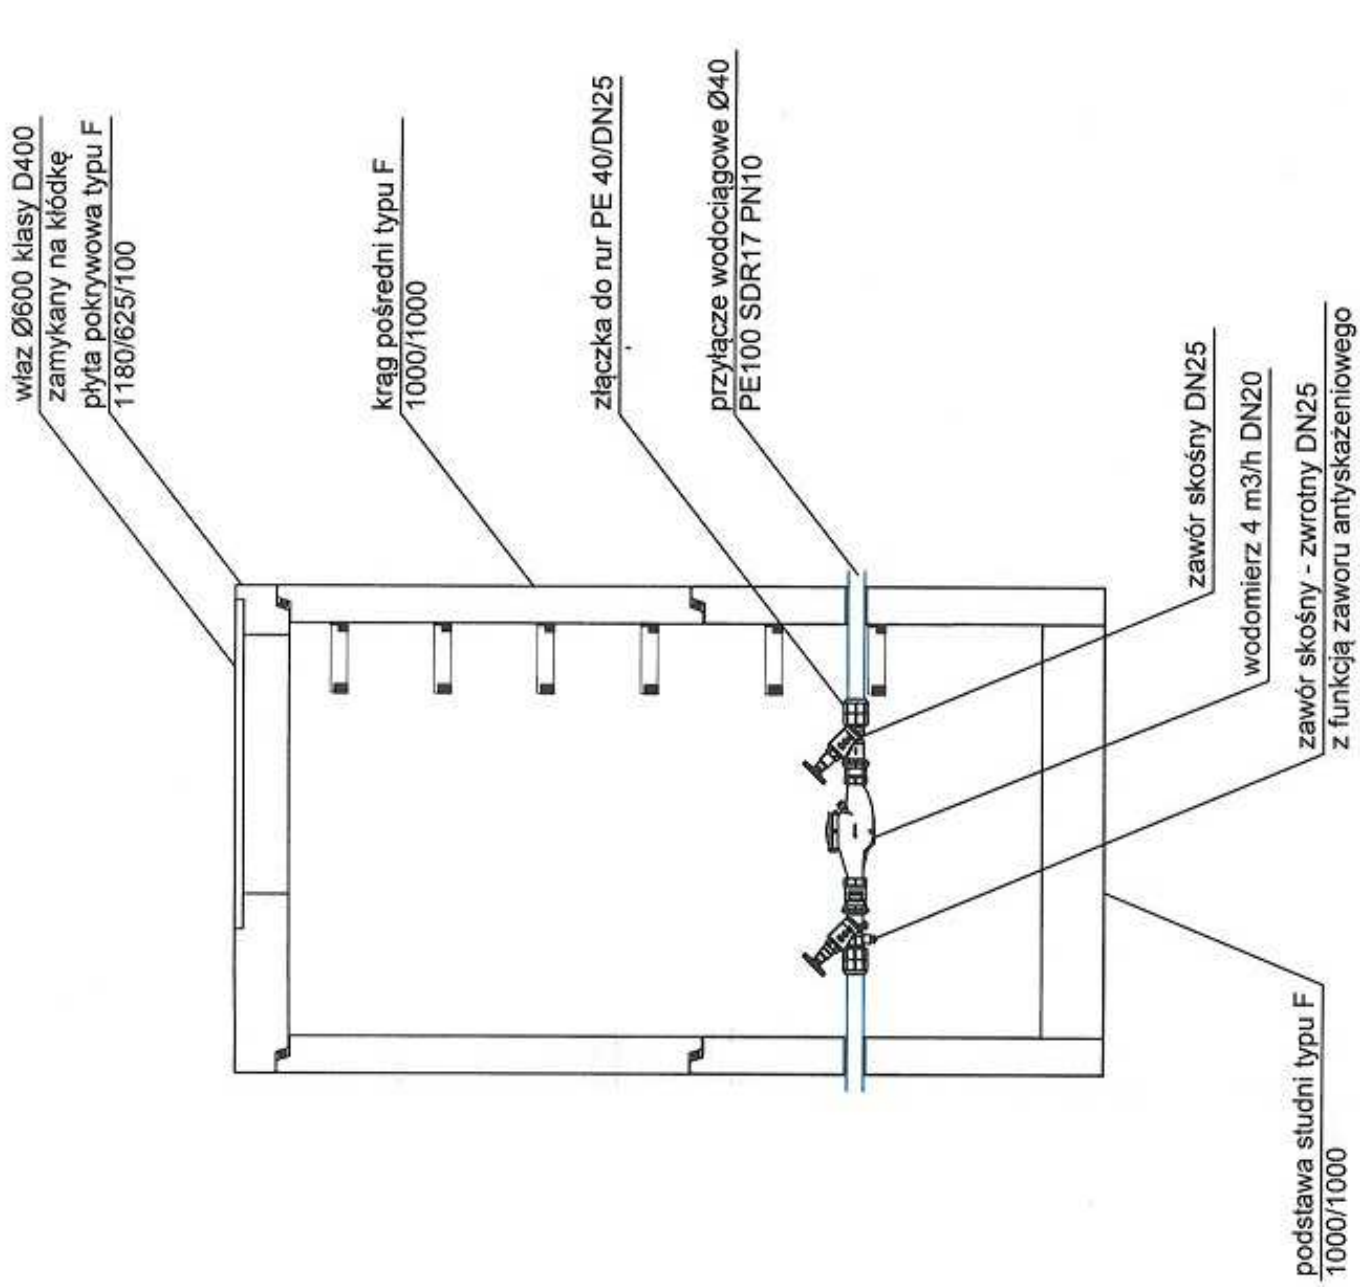

UWAGI:
- studnie zabezpieczyć powłoką hydroizolacyjną (np. dysperbit)
- przejście rur przez ścianę studni wykonać jako szczelne

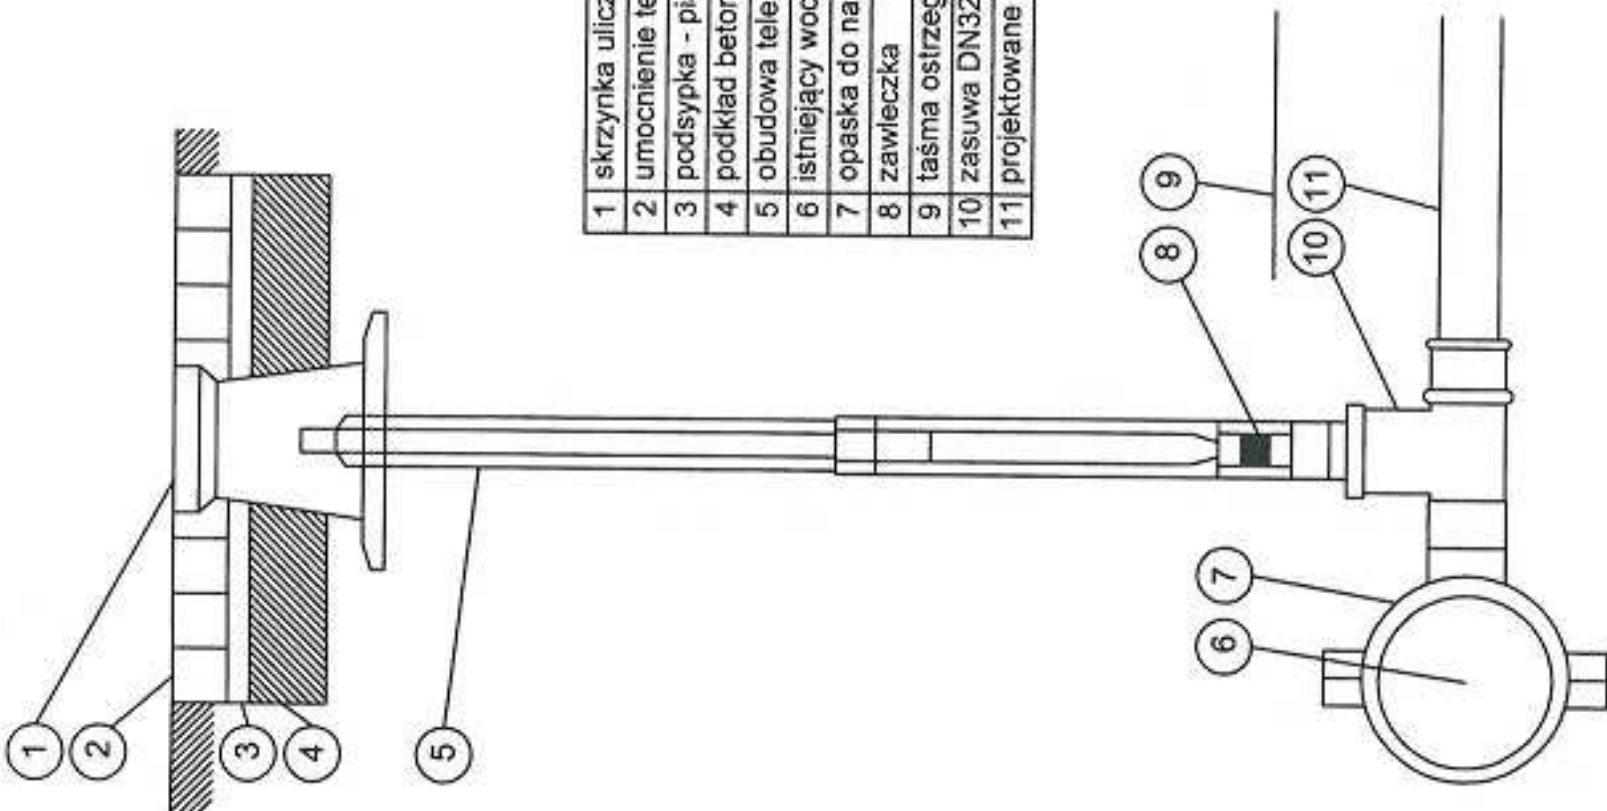

1	skrzynka uliczna
2	umocnienie terenu wokół skrzynki np. kostka brukowa
3	podsyпка - piasek
4	podkład betonowy
5	obudowa teleskopowa
6	istniejący wodociąg dn110 PN10
7	opaska do nawiercania z żeliwa sferoidalnego
8	zawleczka
9	taśma ostrzegawcza szer. 200 mm
10	zasuwa DN32
11	projektowane przyłącze wodociągowe dn40 PN10

Nazwa obiektu budowlanego:		Archiwizacja	
PRZEBUDOWA BUDYNKU REMIZY OSP		BRZEŹNO SZLACHCISKE gm. Ląpina ul. Piłsudskiego 54-600 Salaszków dz. nr 3/62	
Nazwa obiektu budowlanego:	SCHEMATY STUDNI WODOMIERZOWEJ I PRZYLĄCZA WODOCIĄGOWEGO	Projektant, w oparciu o:	Skala
Opis obiektu budowlanego:	Przebudowa studni wodomierzowej i przyłącza wodociągowego	mgr inż. Kamil Wiczak upr. nr ZAP/023/P00S/13	1:50
Data:	10.2019r.	mgr inż. Adrian Wiczak upr. nr ZAP/0057/PWBS/17	Strona
B. K. O. I. KONSTRUKTOR Tomasz Rudnik tel. 606 350 575, e-mail: k.konstruktor@gmail.com		S-6	